



План 2-го этажа

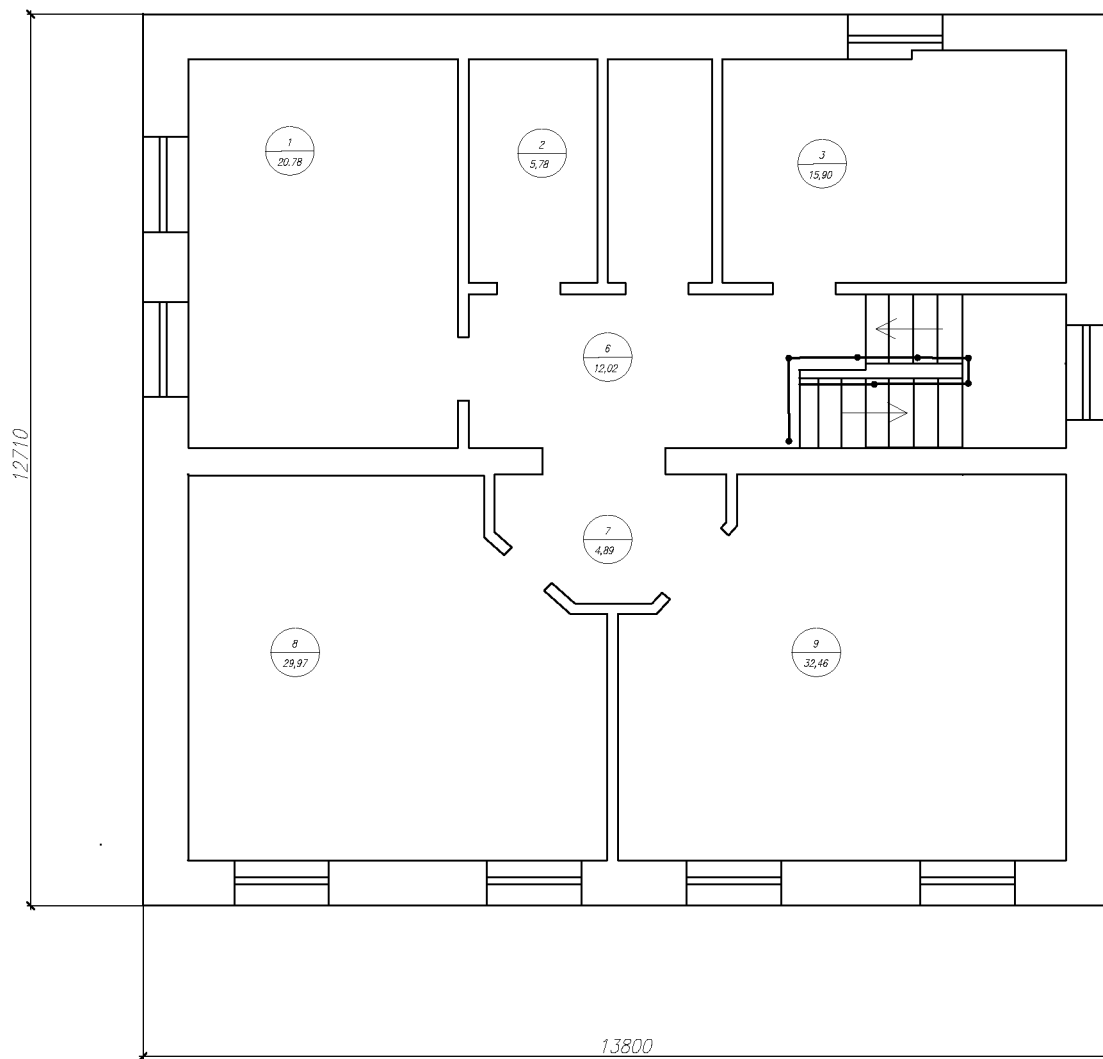

Взам. инв. N	5				
	Погр. и дата				
Инв. N подл.	Разраб.	Мальковский			
	Проверил				
План-схема					
Отдел N19 Управления Федерального казначейства по Ульяновской области Ульяновская область, р.п.Ишеевка, ул. Первомайская, 7					
			Стадия	Лист	Листов
				3	
План 2-го этажа			УФК по Ульяновской области		

План кровли

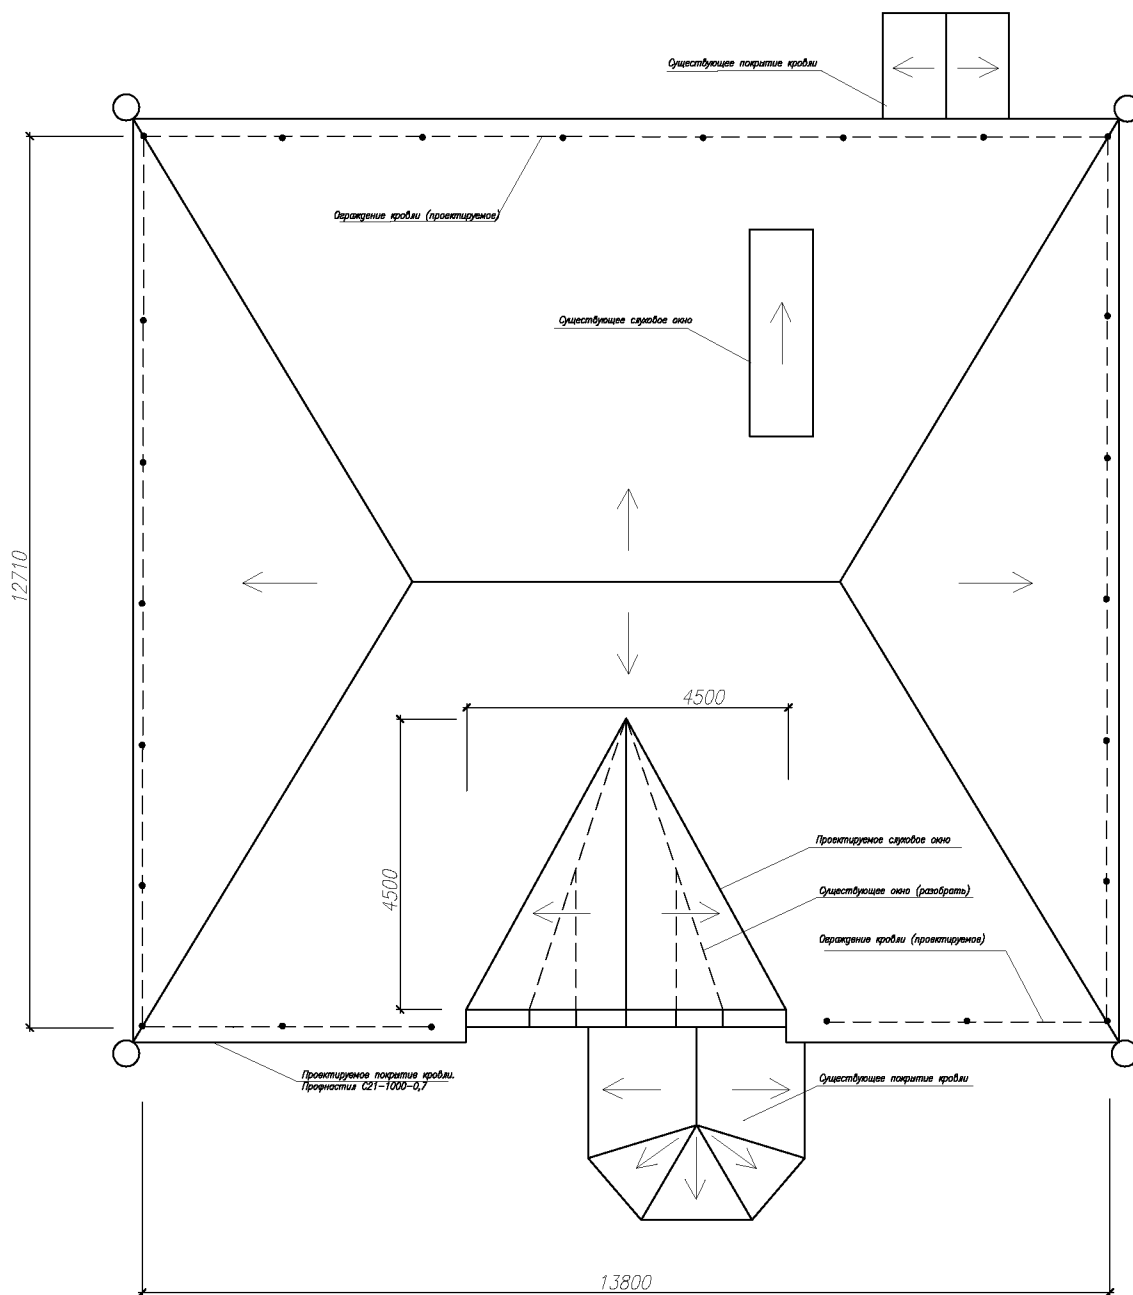

Взам. инв. N						План-схема		
	Погр. и дата						Отдел N19 Управления Федерального казначейства по Ульяновской области Ульяновская область, р.п.Ишеевка, ул. Первомайская, 7	
Инв. N подл.		Разраб.	Мальковский			Капитальный ремонт здания и гаража	Стадия	Лист
	Проверил						4	
					План кровли	УФК по Ульяновской области		