
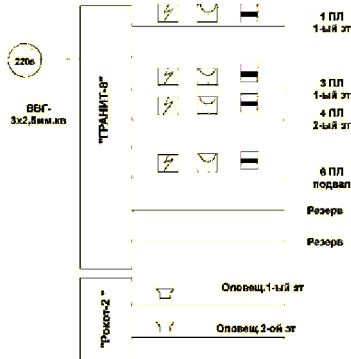


План подвала

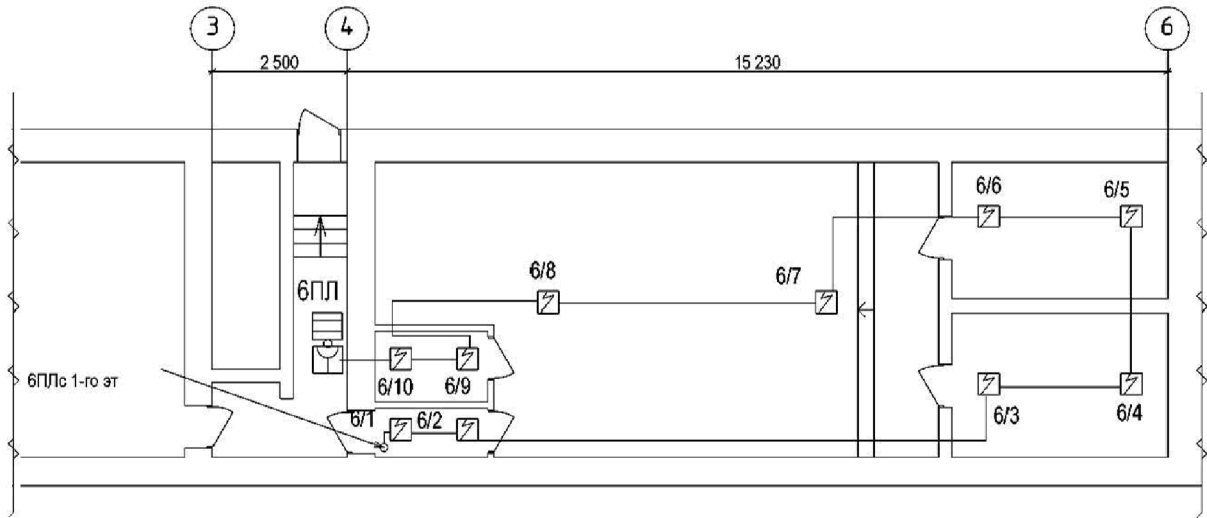

						План-схема			
						Отдел N1 УФК по Ульяновской области Ульяновская область, г.Барыш, квартал Советский, 1а			
						Ремонт пожарной сигнализации	Стадия	Лист	Листов
								3	
						План подвала	УФК по Ульяновской области		