


План 2-го этажа

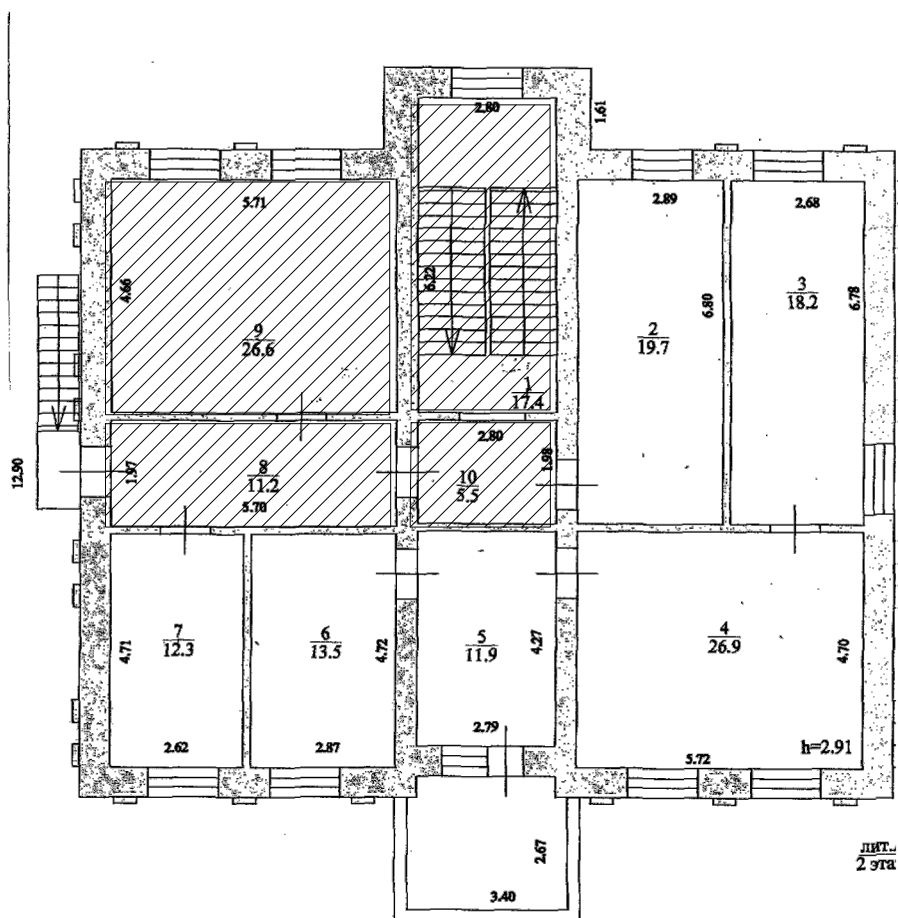

Ремонтируемые помещения

ЛИТ.
2 эта

						ПЛАН-СХЕМА			
						Отдел N 2 Управления Федерального казначейства по Ульяновской области			
						Ульяновская область, р.п.Базарный Сызган, ул. Советская, дом 61			
						Текущий ремонт помещений	Стадия	Лист	Листов
Разраб.								3	
Проверил						План 2-го этажа			
Н.контр.									