


План 1-го этажа

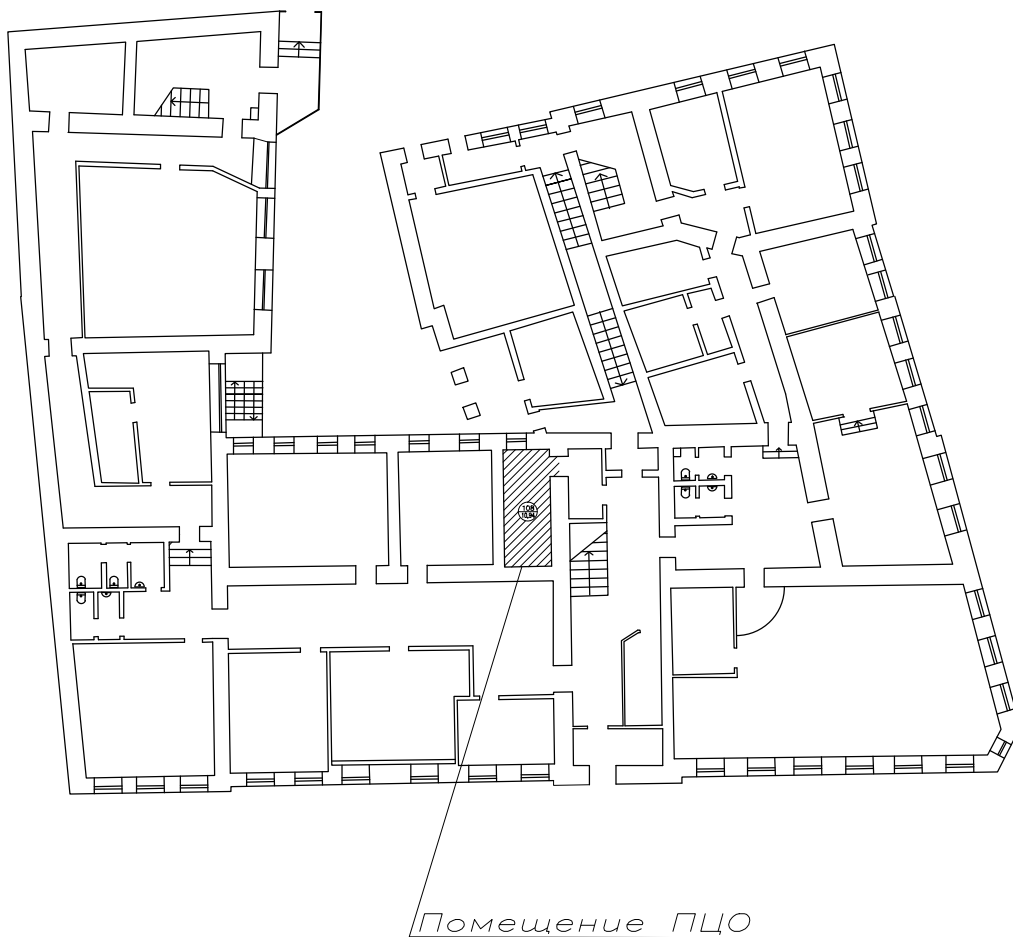

						Выкопировка из технического паспорта		
						Управление Федерального казначейства по Ульяновской области г.Ульяновск, ул. Гончарова, 50/1		
						Капитальный ремонт системы газового пожаротушения с устройством установки автоматического газового пожаротушения в специализированном помещении здания УФК	Стадия	Лист
Разраб.								2
Проверил						Фрагмент плана 1-го этажа		
Н.контр.								