


План 2-го этажа

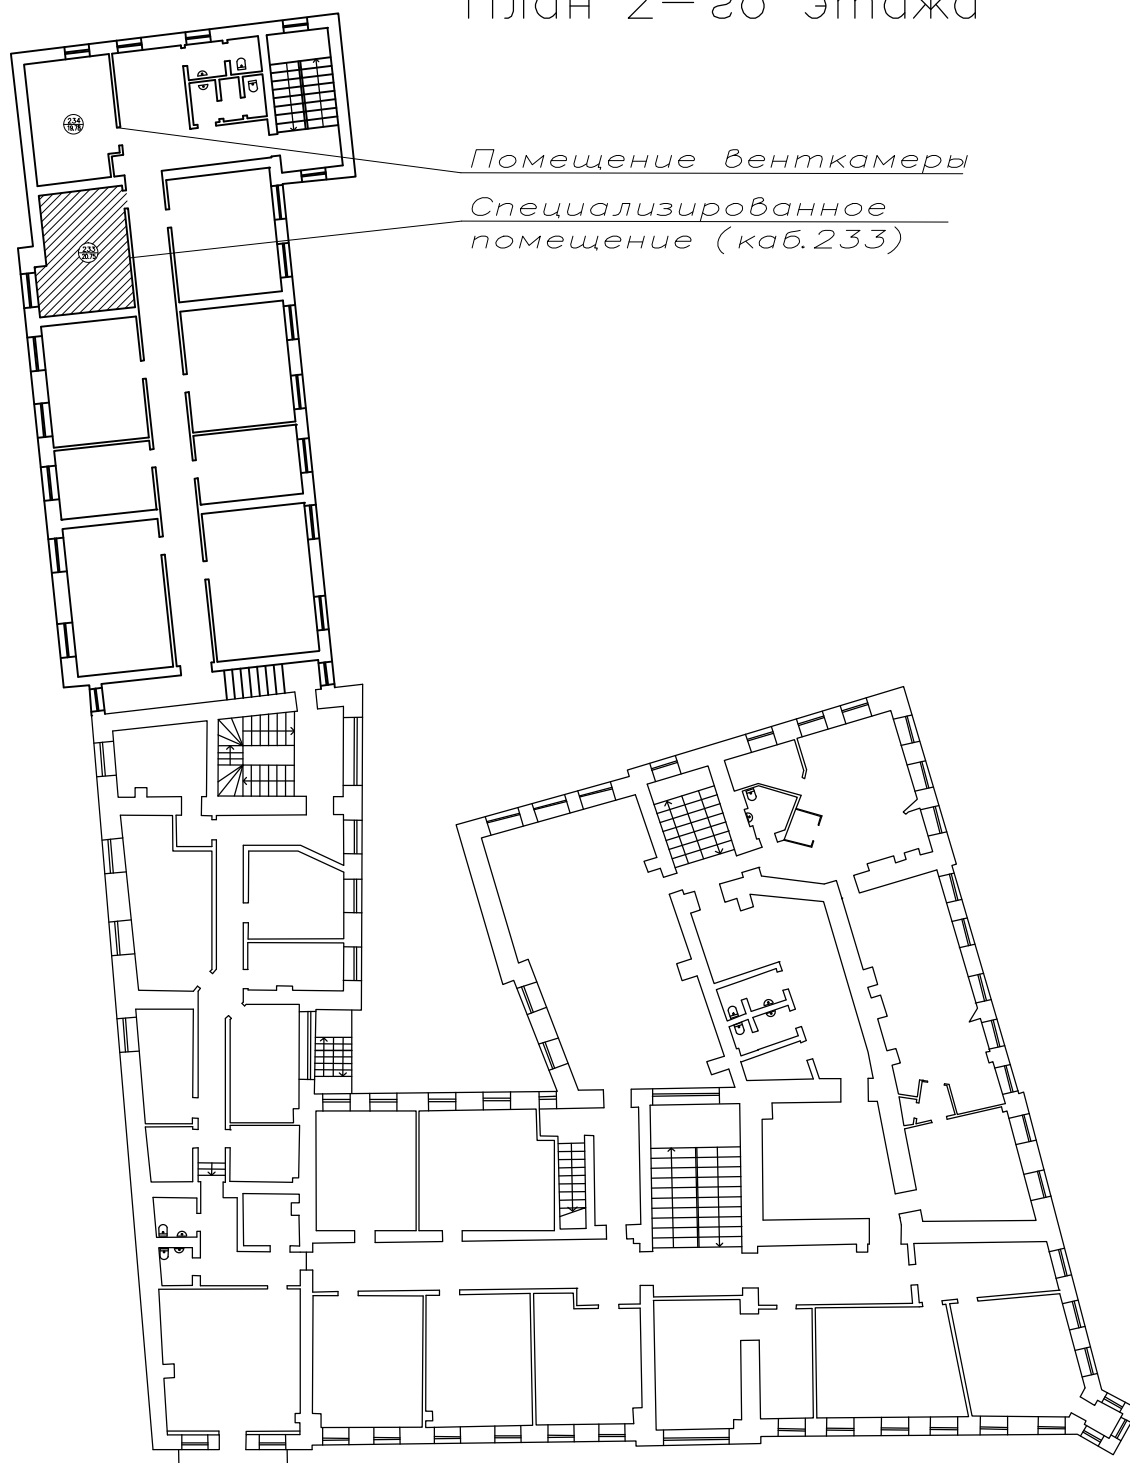

						Выкопировка из технического паспорта		
						Управление Федерального казначейства по Ульяновской области г.Ульяновск, ул. Гончарова, 50/1		
						Капитальный ремонт системы газового пожаротушения с устройством установки автоматического газового пожаротушения в специализированном помещении здания УФК	Стадия	Лист
								1
						План 2-го этажа		
Разраб.								
Проверил								
Н.контр.								