



Лист А
Н=7,80

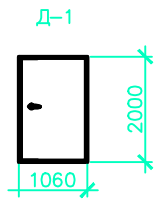

Пост охраны

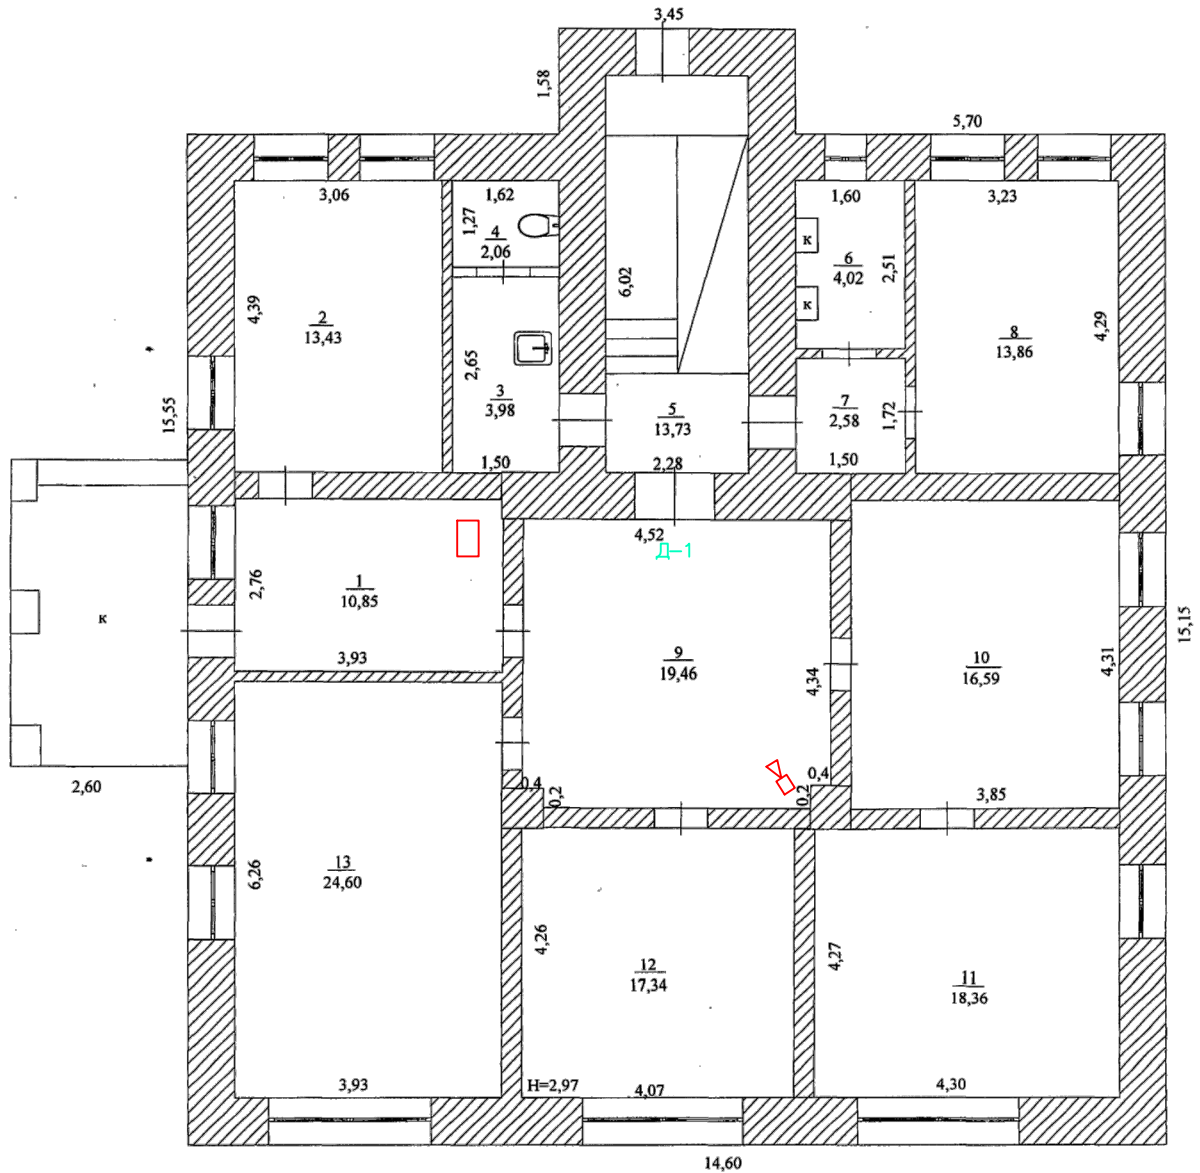

Место установки видеосъемки

						ПЛАН-СХЕМА		
						Капитальный ремонт зданий Отделов N 4, 6, 8 УФК по Ульяновской области с переносом постов охраны		
						Установка дверного блока из ПВХ в здании Отдела N 6 УФК по Ульяновской области Ульяновская область, р.п. Карсун, ул. Ленина, д.3	Стадия	Лист
Разраб.								3
Проверил								
						План 1-го этажа	УФК по Ульяновской области	
Н.контр.								