


Согласовано

Взам. инв. №

Подп. и дата


Инв. № подл.

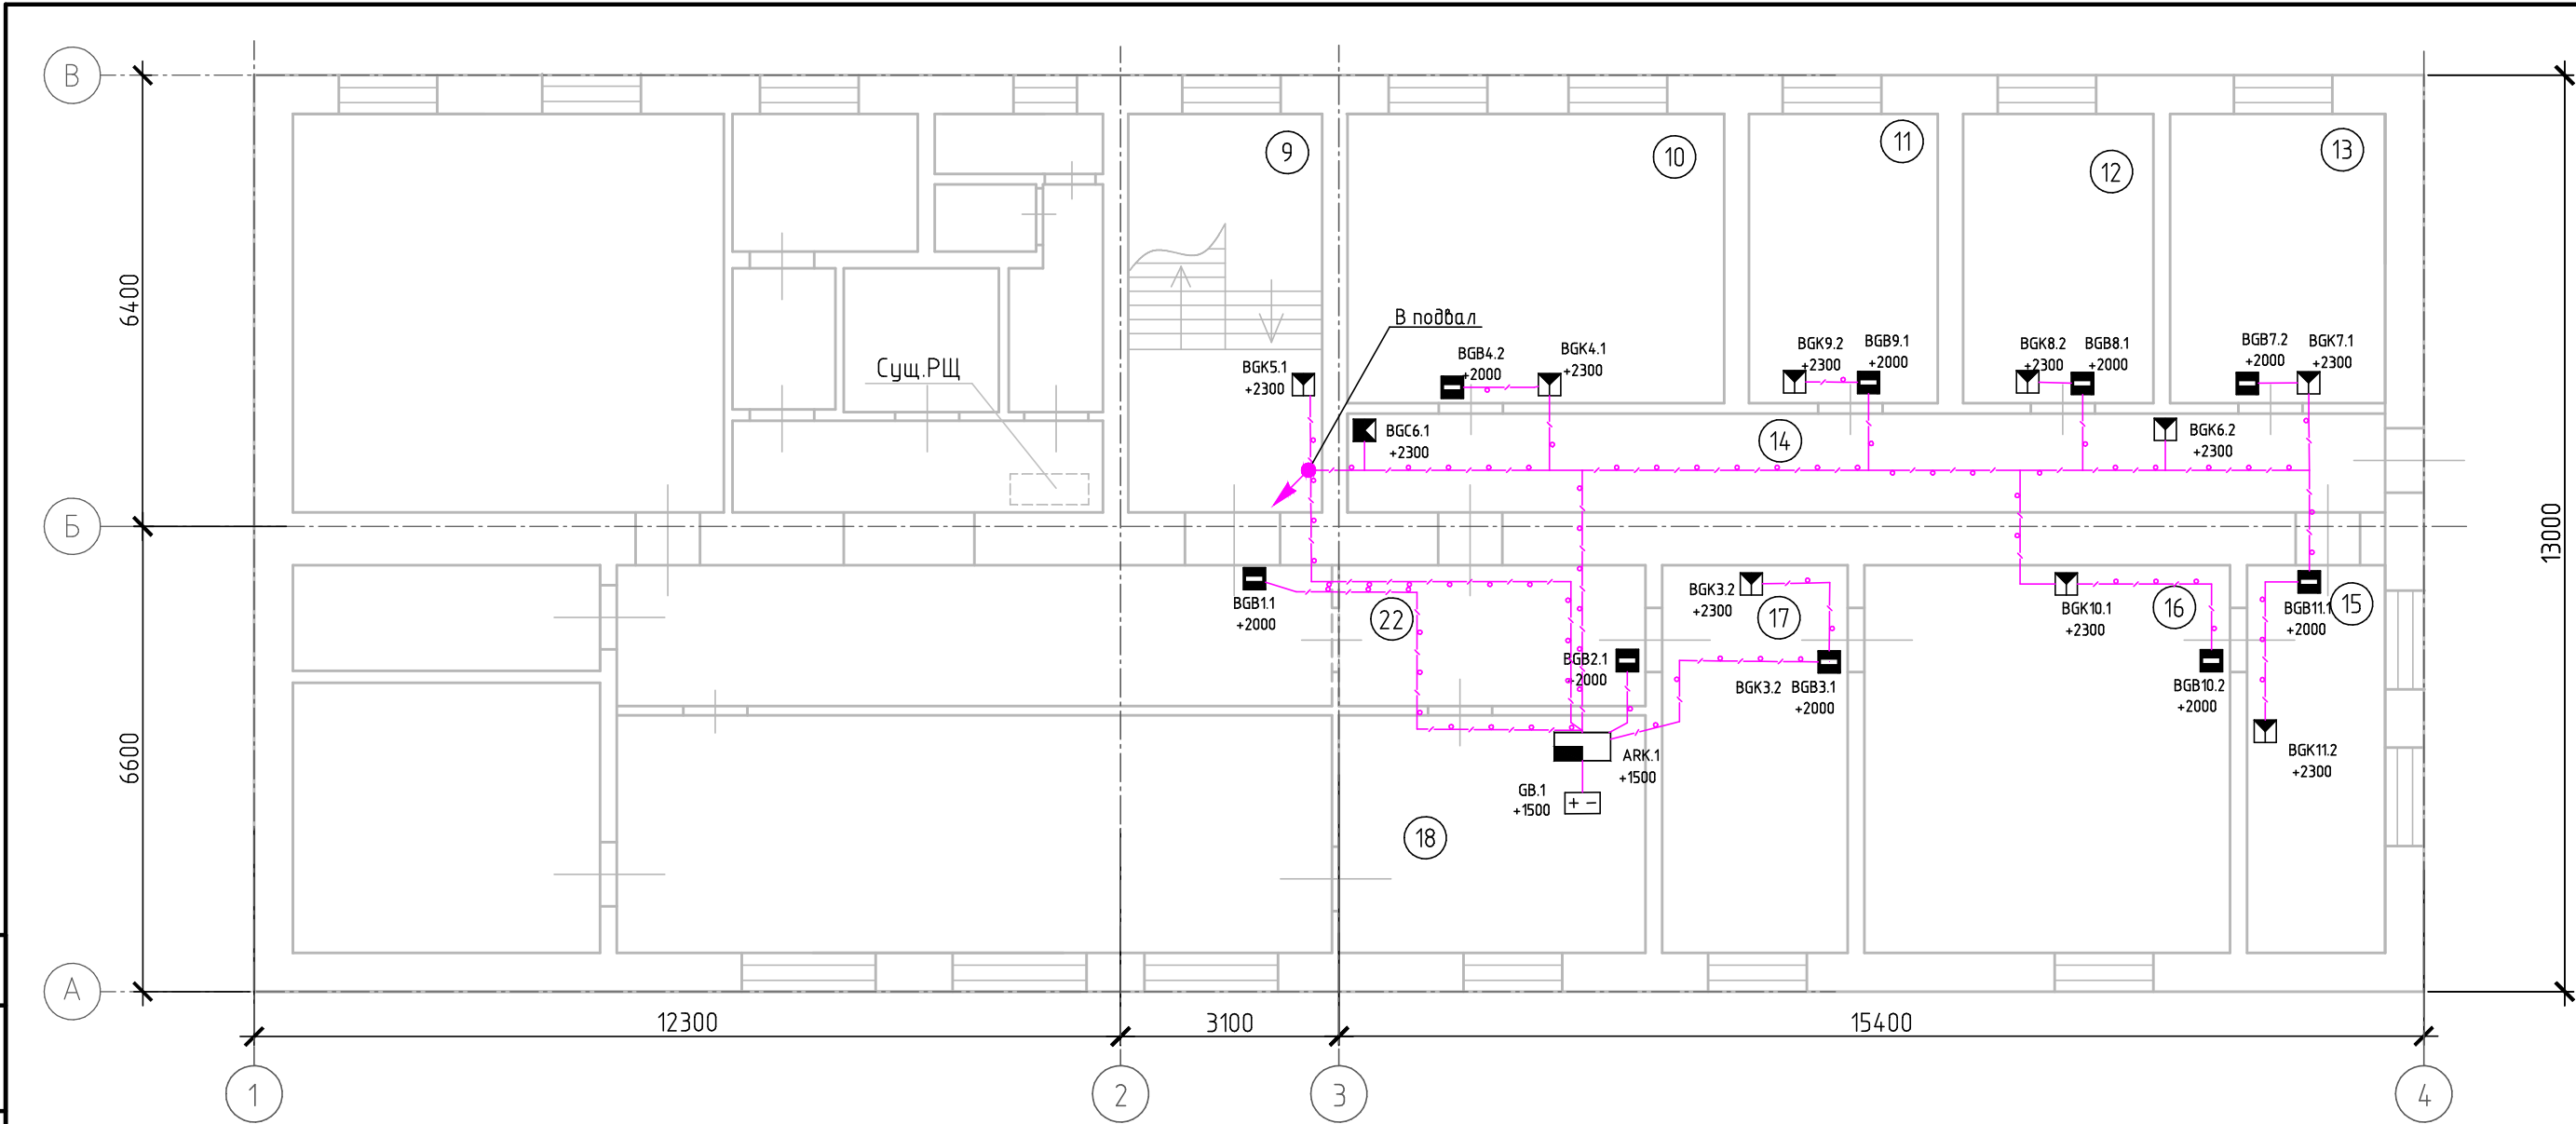


Экспликация помещений

№ по плану	Наименование	Площадь м2
9	Лестничная клетка	15.12
10	Кабинет	21.94
11	Кабинет	10.88
12	Серверная	10.91
13	Кабинет	12.29
14	Коридор	19.88
15	Кабинет	10.8
16	Кабинет	28.34
17	Приёмная	14.47
18	Кабинет(Пост охраны)	14.66
22	Коридор	8.7


Условные обозначения:


ARK 1  Прибор приемно-контрольный "Сигнал-20П SMD"

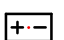GB.1  Резервированный источник питания РИП-12исп3

BGK №  Извещатель охраннй поверхностный совмещенный

BGC №  Извещатель охраннй объемный

BGB №  Извещатель магнитоконтактный

 Кабельная трасса в ПВХ трубе

 Вертикальный переход трассы

1. Кабели проложить за фальшпотолком в гофртрубе, опуски к извещателям в миниканалах. межэтажные переходы в проектируемых стояках (см раздел ПС)
2. Подключение извещателей в шлейфы сигнализации и электропитания производить через коробки разветвительные типа УК-4П за фальшпотолком.
3. Структурную схему и схему подключения оборудования см чертеж- схема структурная.

						55-1213-№8-ОС			
						Капитальный ремонт систем охранно-пожарной сигнализации, систем охранного видеонаблюдения и структурированной кабельной сети в зданиях отделов Управления Федерального казначейства по Ульяновской области с переносом постов охраны			
Изм.	Кол.уч.	Лист	№ док.	Подп.	Дата	Отдел №8 УФК по Ульяновской области по адресу: Ульяновская область, р.п. Майна, ул. Советская, 16	Стадия	Лист	Листов
Разраб.		Климушкин					Р		
Проверил		Цыганкова							
Н.контроль		Борисов				Автоматическая охранная сигнализация. План 2-го этажа	ООО "СБ Проект" г. Таганрог		