


Согласовано

Взам. инв. №

Подп. и дата

Инв. № подл.

ARK.1: Шлейф №5: КПСВВнг(А)-LS 1х2х0,5  
ARK.1: Шлейф №6: КПСВВнг(А)-LS 1х2х0,5  
ARK.1: Шлейф №7: КПСВВнг(А)-LS 1х2х0,5  
ARK.1: Шлейф №8: КПСВВнг(А)-LS 1х2х0,5  
ARK.1: Шлейф №9: КПСВВнг(А)-LS 1х2х0,5  
ARK.1: 1: 2хВВГнг-LS 2х15  
ARK.1: 2: 2хВВГнг-LS 2х15

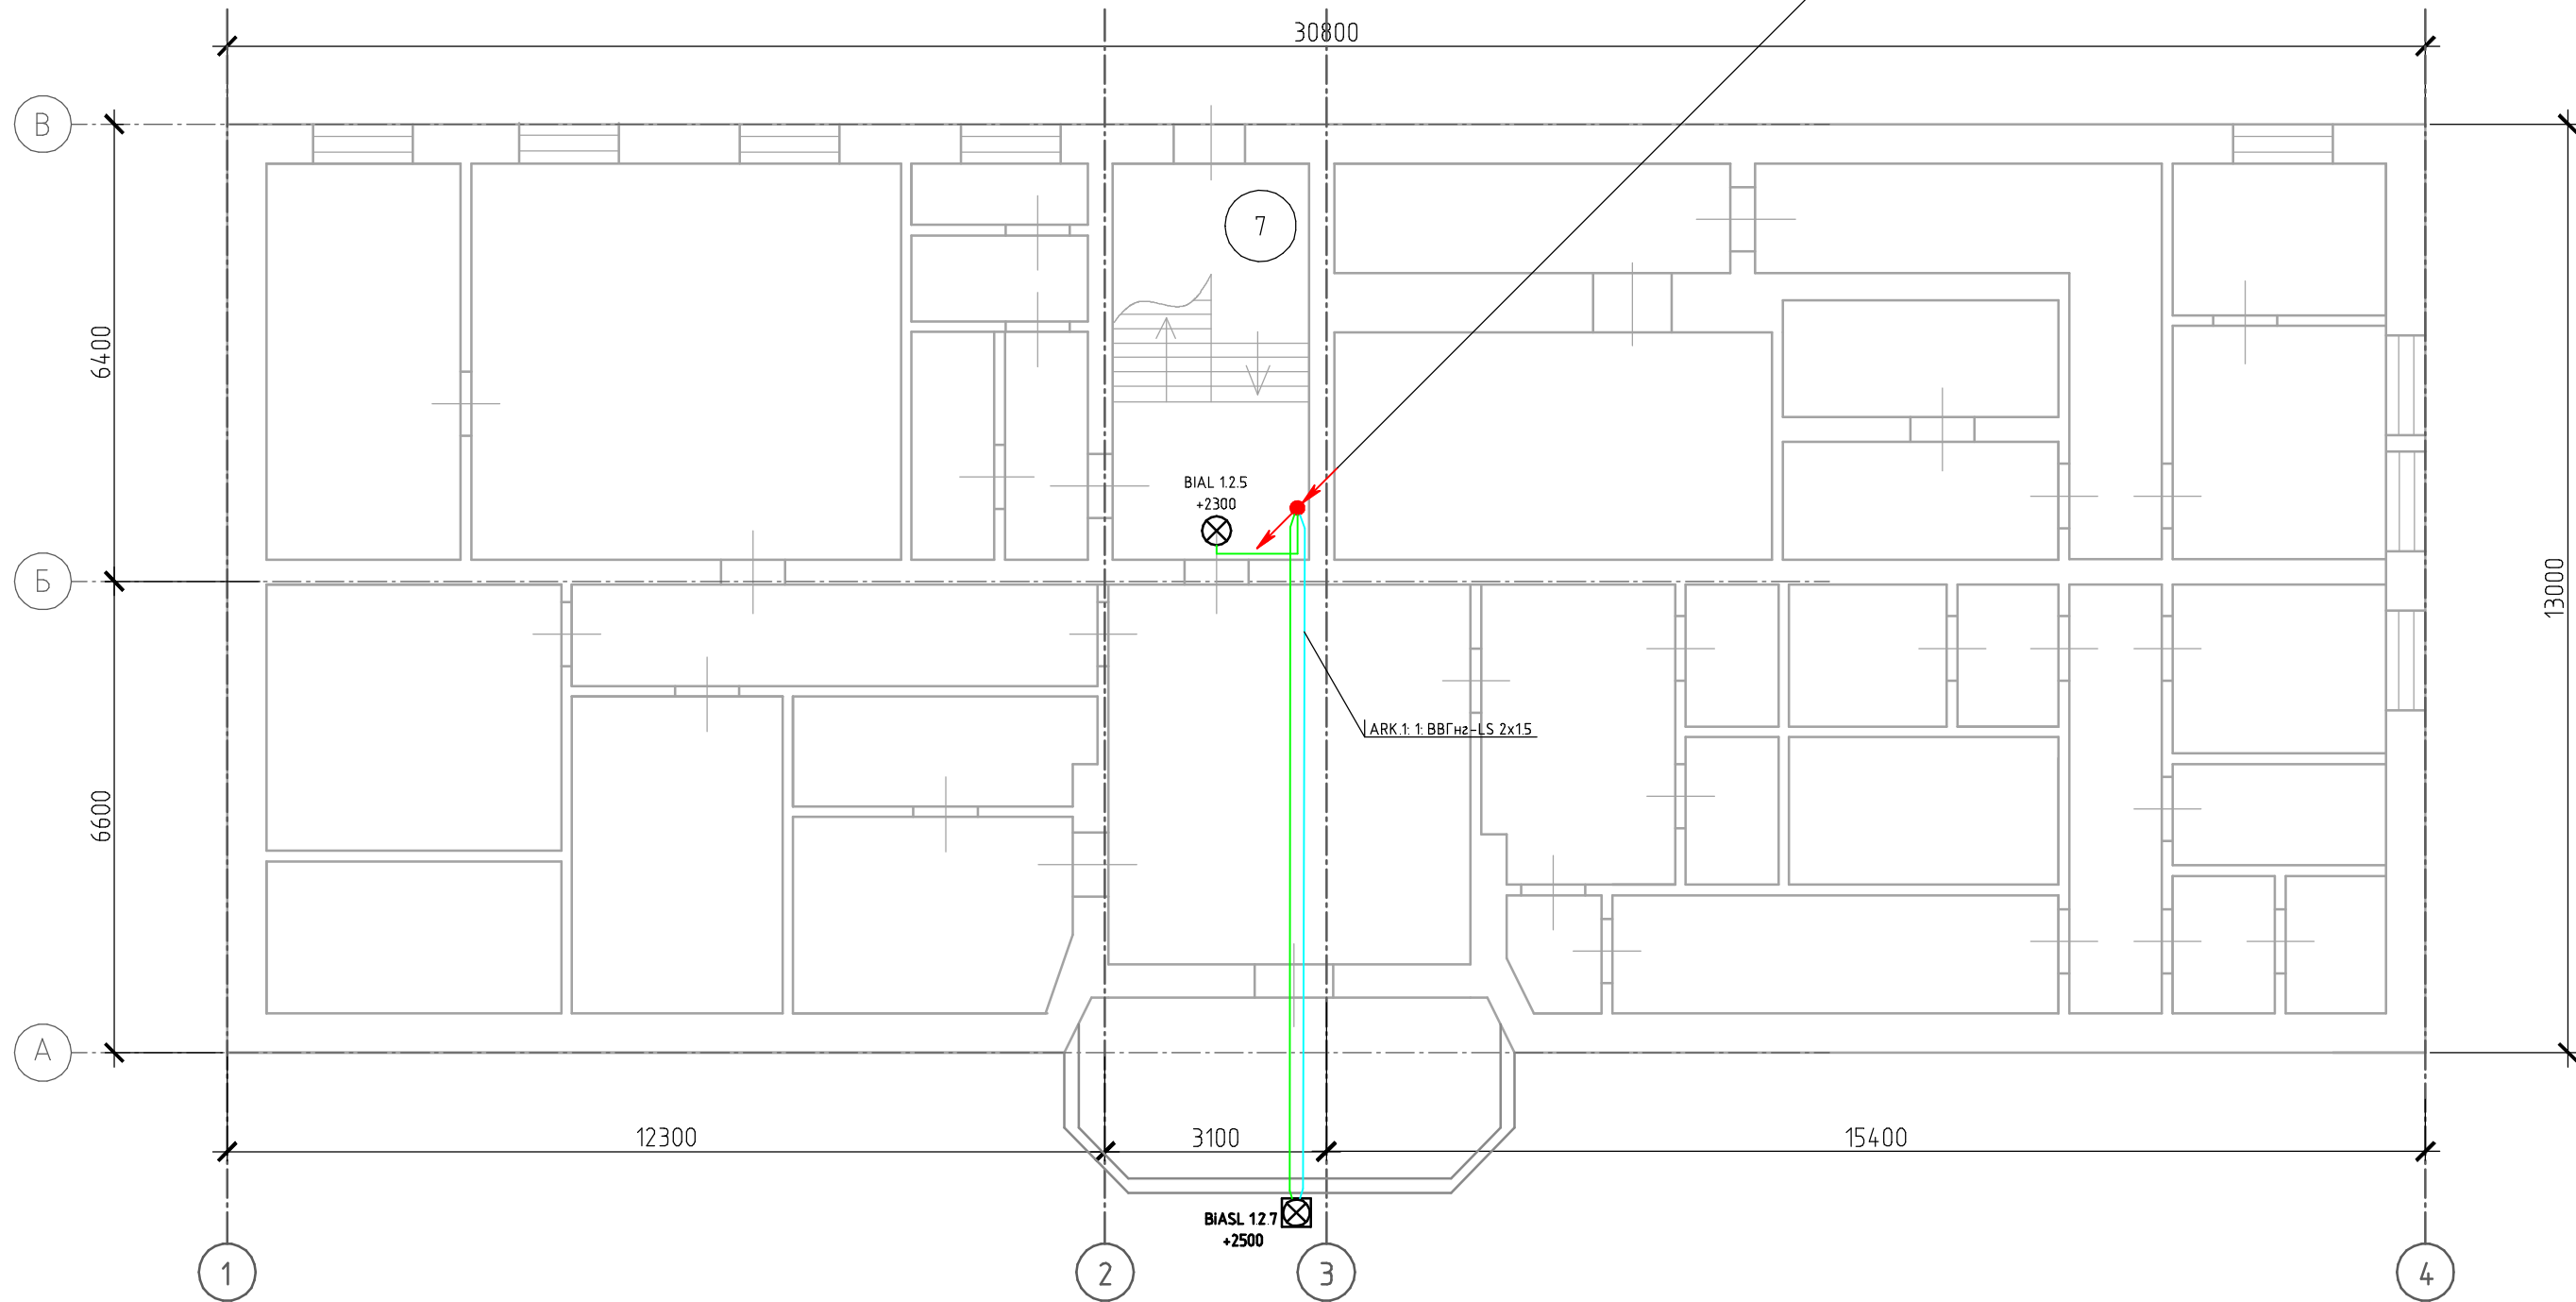

						55-1213-№8-ПС			
						Капитальный ремонт систем охранно-пожарной сигнализации, систем охранного видеонаблюдения и структурированной кабельной сети в зданиях отделов Управления Федерального казначейства по Ульяновской области с переносом постов охраны			
Изм.	Кол.уч.	Лист	№ док.	Подп.	Дата	Отдел №8 УФК по Ульяновской области по адресу: Ульяновская область, р.п. Майна, ул. Советская, 16	Стадия	Лист	Листов
Разраб.		Климущин					Р		
Проверил		Цыганкова							
Н.контроль		Борисов				Автоматическая пожарная сигнализация. План 1-го этажа	ООО "СБ Проект" г. Таганрог		