


План гаража

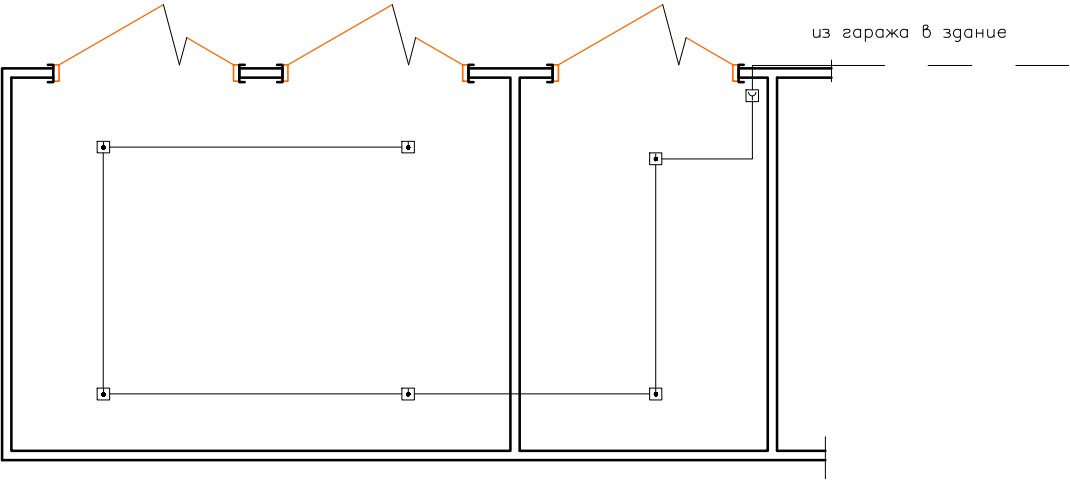

Условные обозначения

- ☐ извещатель пожарный тепловой
- ☒ извещатель пожарный ручной

						План-схема			
						Отдел N 22 УФК по Ульяновской области г.Ульяновск пр.Сиреневый, 11			
Разработал	Мальковский					Ремонт пожарной сигнализации	Стадия	Лист	Листов
Проверил								4	
						План гаража	УФК по Ульяновской области		