


План кровли совмещенный с чердаком

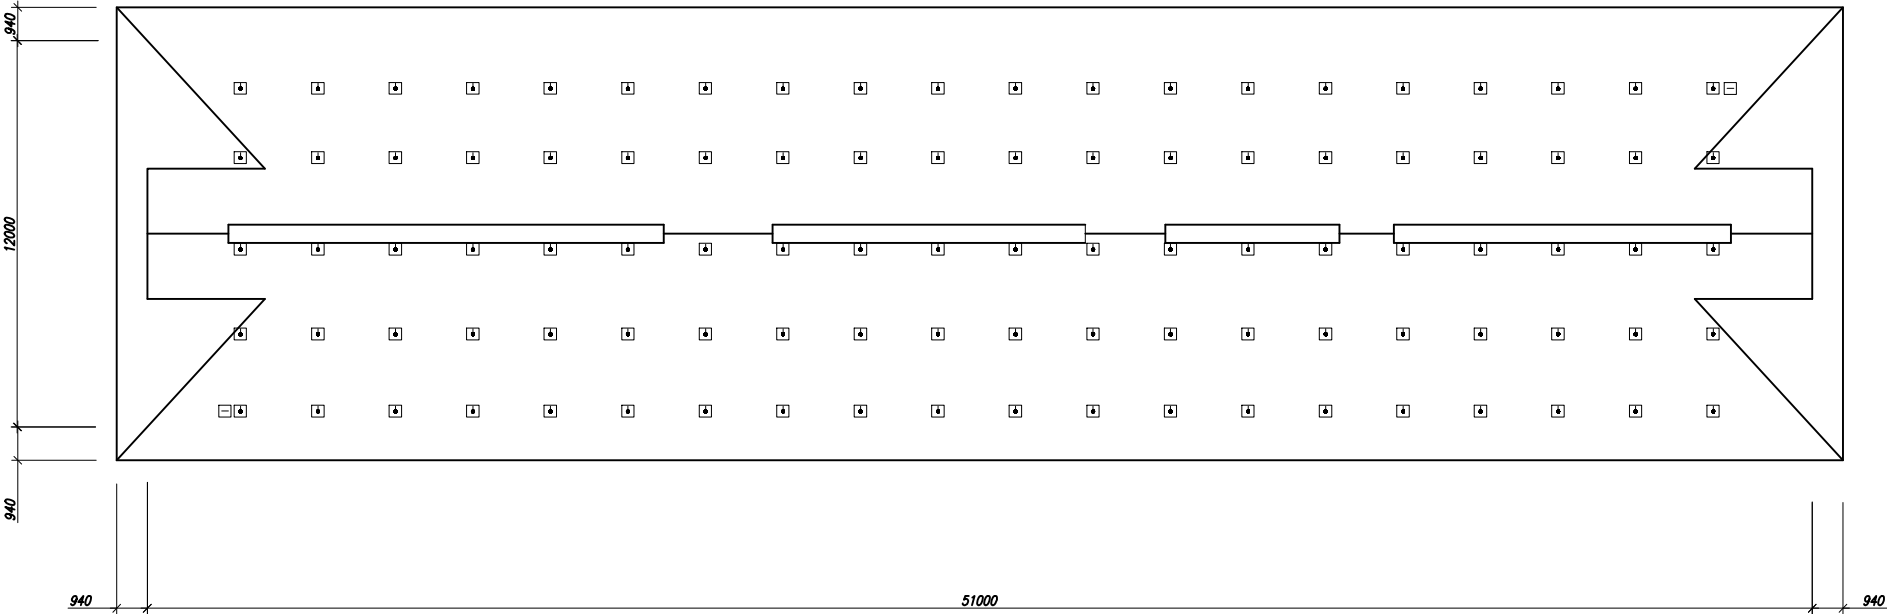

Условные обозначения

- извещатель пожарный тепловой
- устройство шлейфовое контрольное

						План–схема			
						Отдел N 22 УФК по Ульяновской области г.Ульяновск пр.Сиреневый, 11			
Разработал	Мальковский					Ремонт системы и оборудования пожарной сигнализации	Стадия	Лист	Листов
Проверил								1	
						План кровли совмещенный с чердаком	УФК по Ульяновской области		