


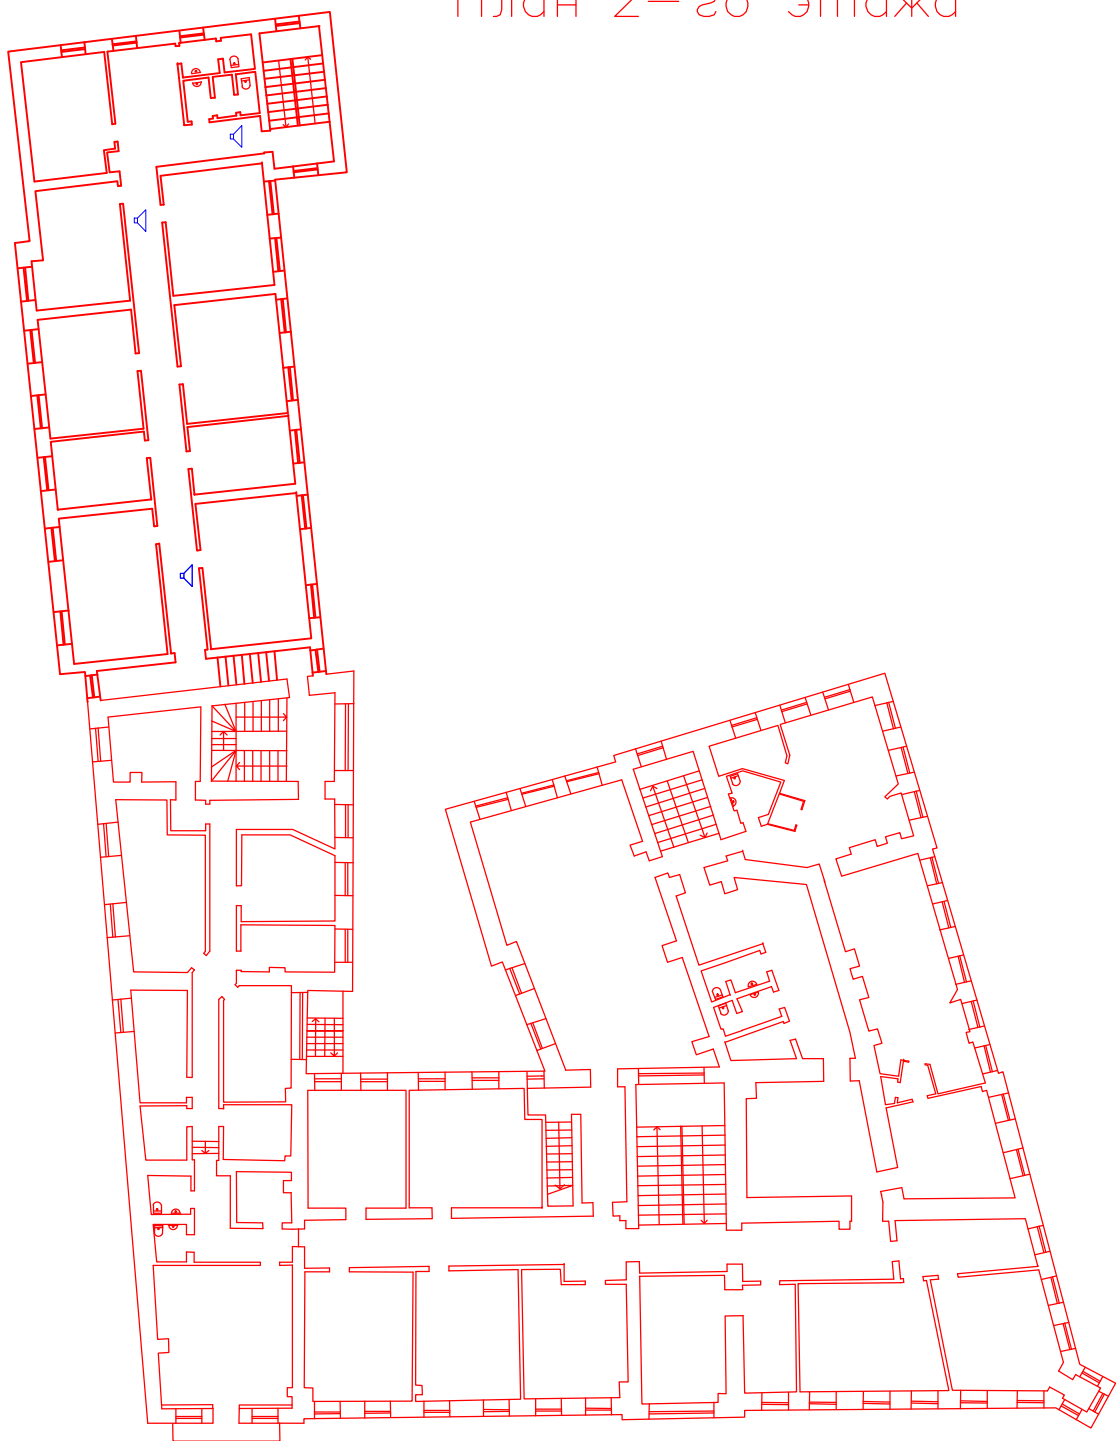

План 2-го этажа



 громкоговоритель (Сущ.)

						План-схема		
						Управление Федерального казначейства по Ульяновской области г.Ульяновск, ул. Гончарова, 50/1		
						Ремонт пожарной сигнализации	Стадия	Лист
Разраб.								6
Проверил								
						План 2-го этажа		
Н.контр.								