


План 1—го этажа

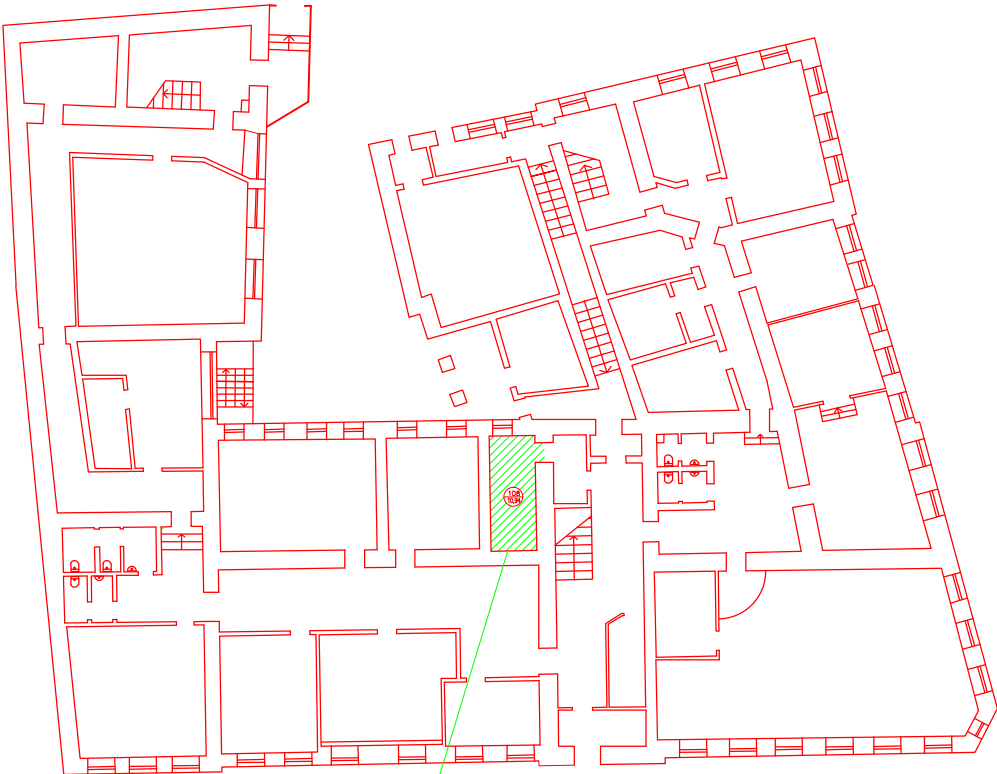

Помещение ПЦО

						План—схема		
						Управление Федерального казначейства по Ульяновской области г.Ульяновск, ул. Гончарова, 50/1		
Разраб.						Ремонт пожарной сигнализации	Стадия	Лист
Проверил								8
						План 1—го этажа		
Н.контр.								