


СХЕМА ЭЛЕКТРОСНАБЖЕНИЯ

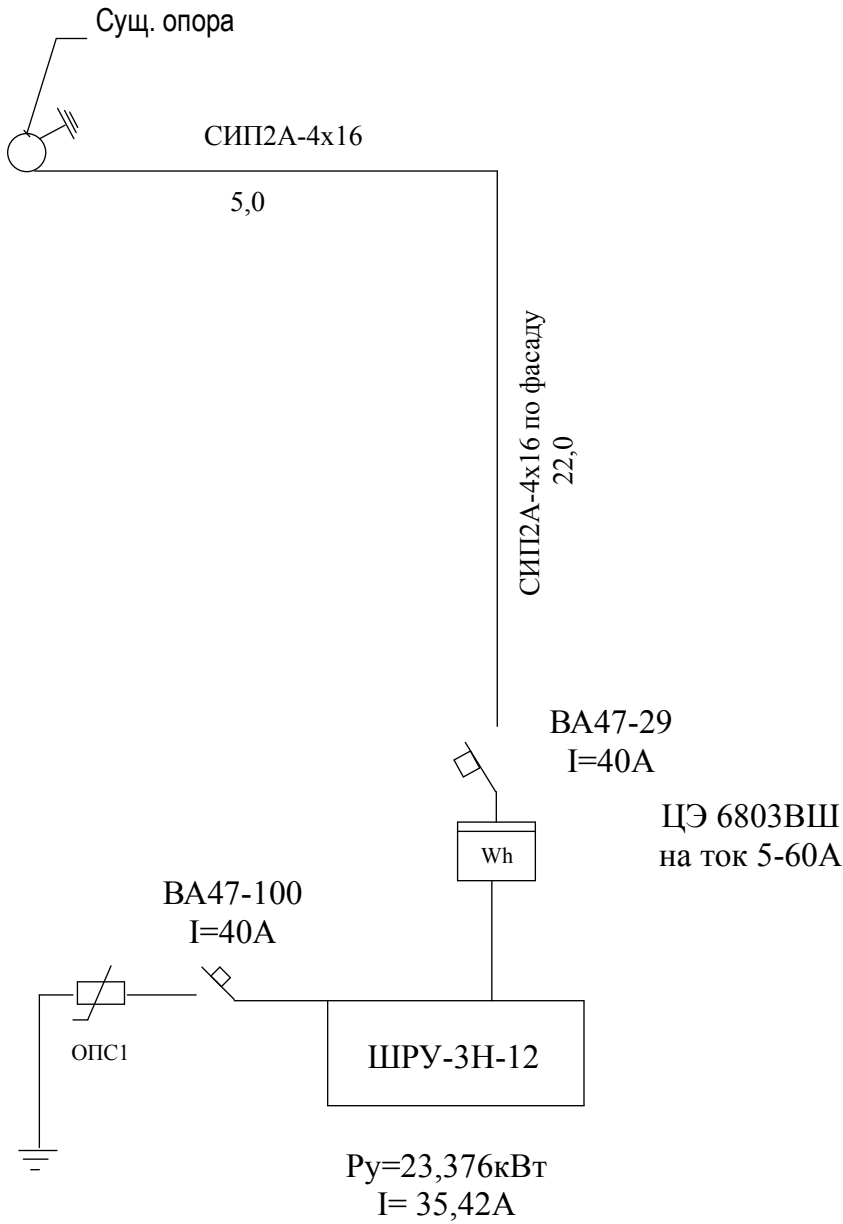

ПИТАЮЩИЕ ЛИНИИ

| № линии | Pp кВт | Ip А  | U % | Длина участка | Марка,количество число жил и сечение | Способ проклад ки | Назначение                   |
|---------|--------|-------|-----|---------------|--------------------------------------|-------------------|------------------------------|
| M1      | 23,376 | 35,42 | 1,0 | 35,0          | СИП2А-4х16                           | откр              | Питающая линия вводного щита |

Согласовано

|              |  |  |  |
|--------------|--|--|--|
|              |  |  |  |
|              |  |  |  |
|              |  |  |  |
|              |  |  |  |
|              |  |  |  |
| Инов.№ подп. |  |  |  |
| Взам. инв.№  |  |  |  |
| Подп. и дата |  |  |  |

|             |        |           |       |         |      |   |  |                                 |      |        |
|-------------|--------|-----------|-------|---------|------|---|--|---------------------------------|------|--------|
|             |        |           |       |         |      | 2012г.      Заказ:    030/02-12      Э                            |  |                                 |      |        |
|             |        |           |       |         |      | Ульяновская область, г. Барыш, квартал Советский, д1а             |  |                                 |      |        |
|             |        |           |       |         |      |   |  |                                 |      |        |
|             |        |           |       |         |      |   |  |                                 |      |        |
| Изм         | К. уч. | Лист      | Недок | Подпись | Дата | Капитальный ремонт здания Отдела №1<br>УФК по Ульяновской области |  | Стадия                          | Лист | Листов |
| ГИП         |        | Остапчук  |       |         | ПД   |   |  | 2                               | 4    |        |
| Исполнитель |        | Соловьева |       |         |      |   |  |                                 |      |        |
| Проверил    |        |           |       |         |      |   |  |                                 |      |        |
|             |        |           |       |         |      | Схема электроснабжения  |  | ООО"БЭСТ-ПРОЕКТ"<br>г.Ульяновск |      |        |
| Н. контр    |        |           |       |         |      |   |  |                                 |      |        |
| Т. контр    |        |           |       |         |      |   |  |                                 |      |        |