



ПЛАН ВЛИ 0,4кВ


M1:500

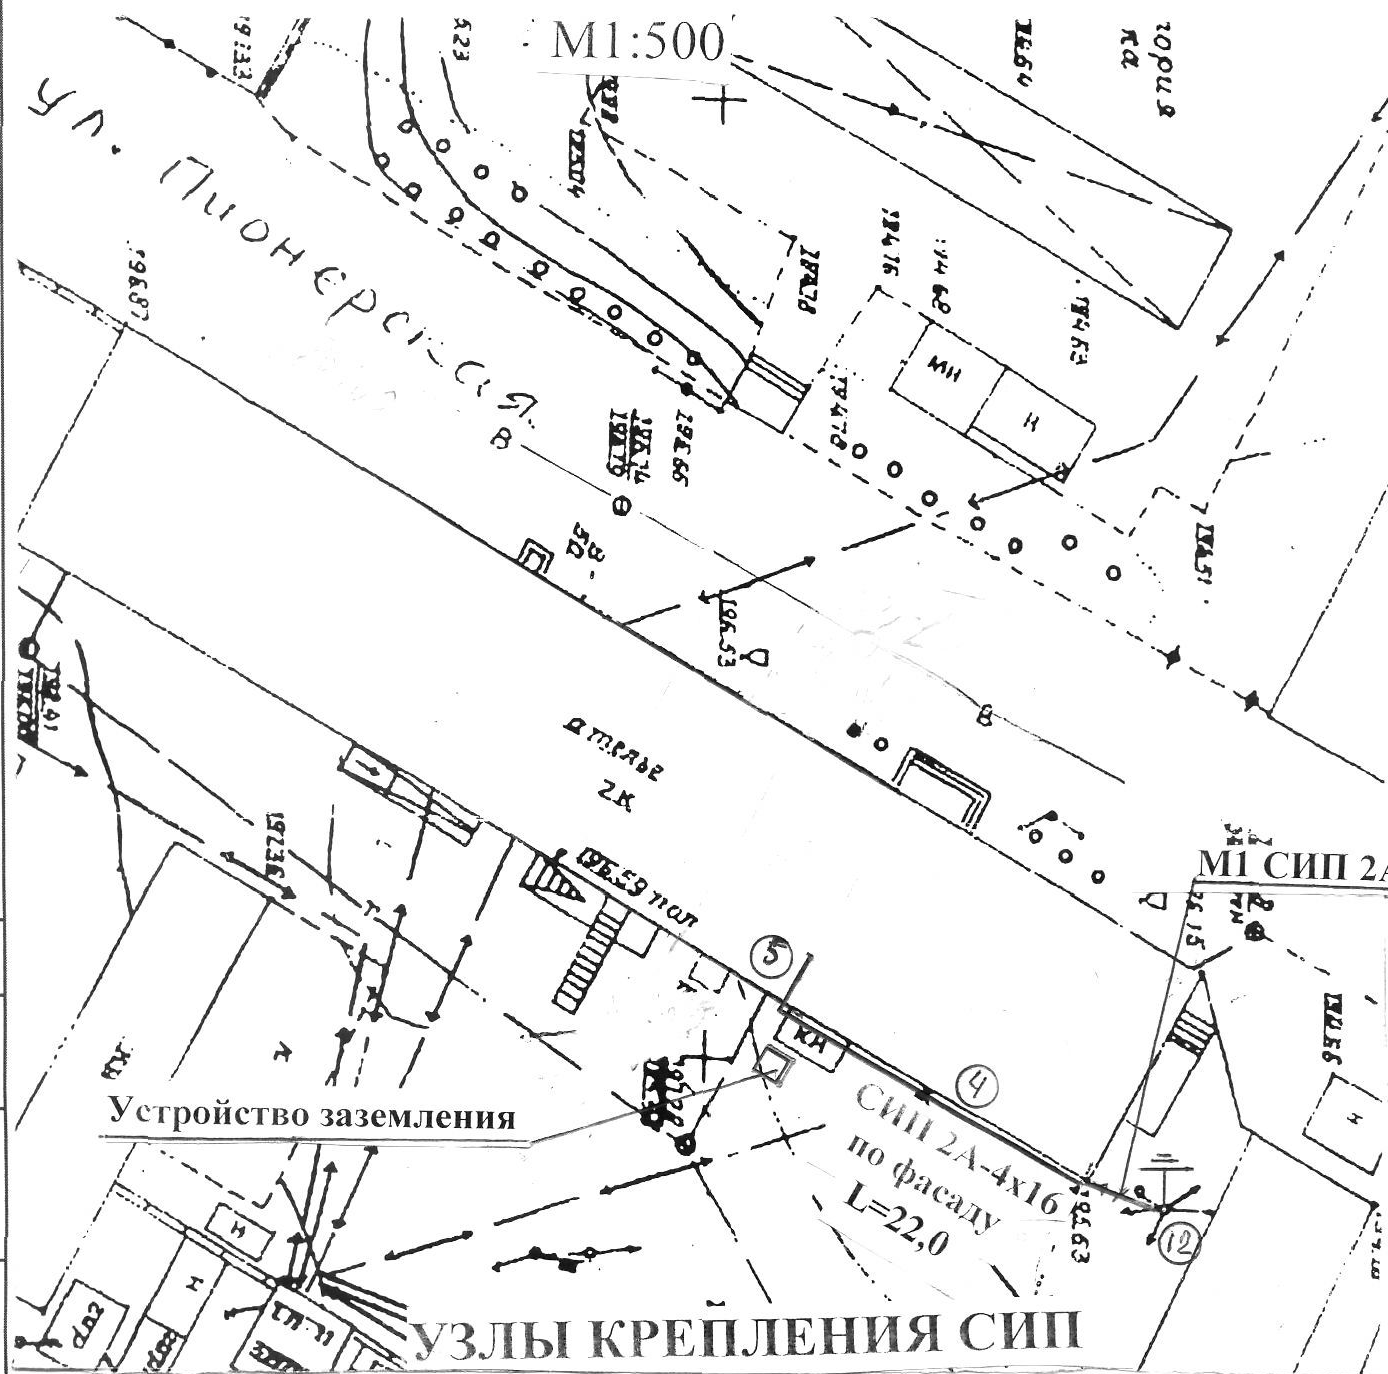

Узел крепления 4

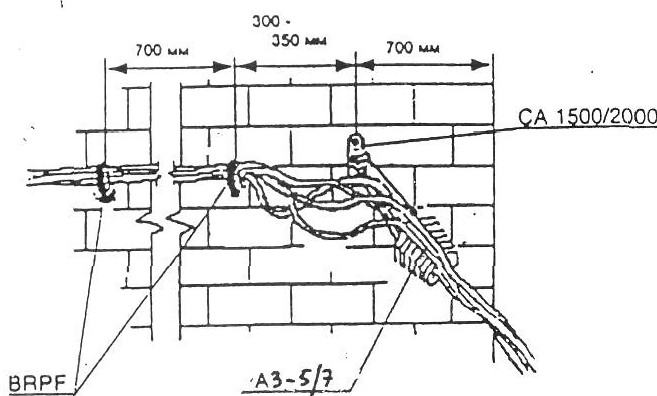

Узел крепления 5


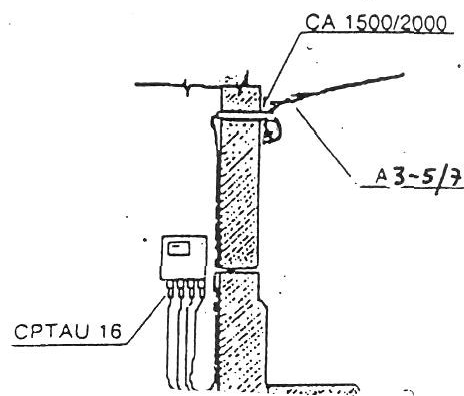


Ведомость узлов установки электрического оборудования
на плане расположения

Поз.	Обозначение	Наименование	К-во	Примеч.
1	5.407-154.1-89	Устройство заземления:	1	А
		1. вертикальные электроды -4шт		
		(сталь круглая Д.18мм,длина 3м)		12м
		2. горизонтальный электрод		
		(сталь круглая Д.18мм,длина 13м)		13м
2	Узел № 12	Узел крепления СИП на опоре	1	12
3	Узел № 5	Узел ввода	1	5
4	Узел № 4	Узел крепления СИП по фасаду	1	4

УСТРОЙСТВО ЗАЩИТНОГО КОНТУРА
ЗАЗЕМЛЕНИЯ

Узел крепления 12

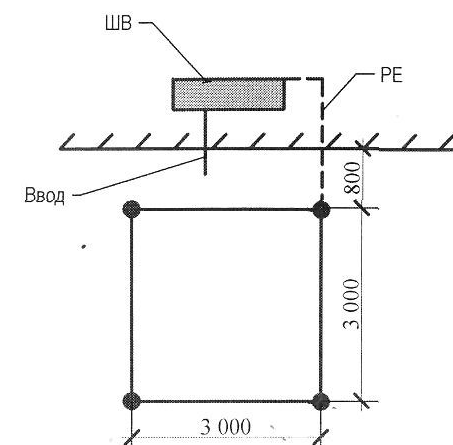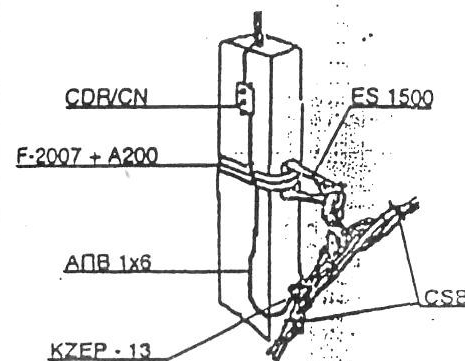

Вертикальный электрод
Ст. круглая Д.18мм, L=3,0м

Горизонтальный электрод
Ст. круглая Д. 18мм

						2012г.	Заказ: 030/02-12	Э				
						Ульяновская область, г. Барыш, квартал Советский, д1а						
Изм	К. уч.	Лист	№ док	Подпись	Дата	Капитальный ремонт здания Отдела №1 УФК по Ульяновской области			Стадия	Лист	Листов	
ГИП	Останчук								ПД	3	3	
Исполнитель	Соловьева											
Проверил												
Н. контр						Электроснабжение. План ВЛИ-0,4. Заземление.			ООО"БЭСТ_ПРОЕКТ" г. Ульяновск			
Т. контр												