


1. Размеры с * уточнить по месту.

						План-схема		
						Отдел N 13 УФК по Ульяновской области р.п. Радищево, ул. Кооперативная, д. 1а		
Разработал	Мальковский					Стадия	Лист	Листов
Проверил					Капитальный ремонт кровли		1	
					Схема кровли (разрез)	УФК по Ульяновской области		

План кровли

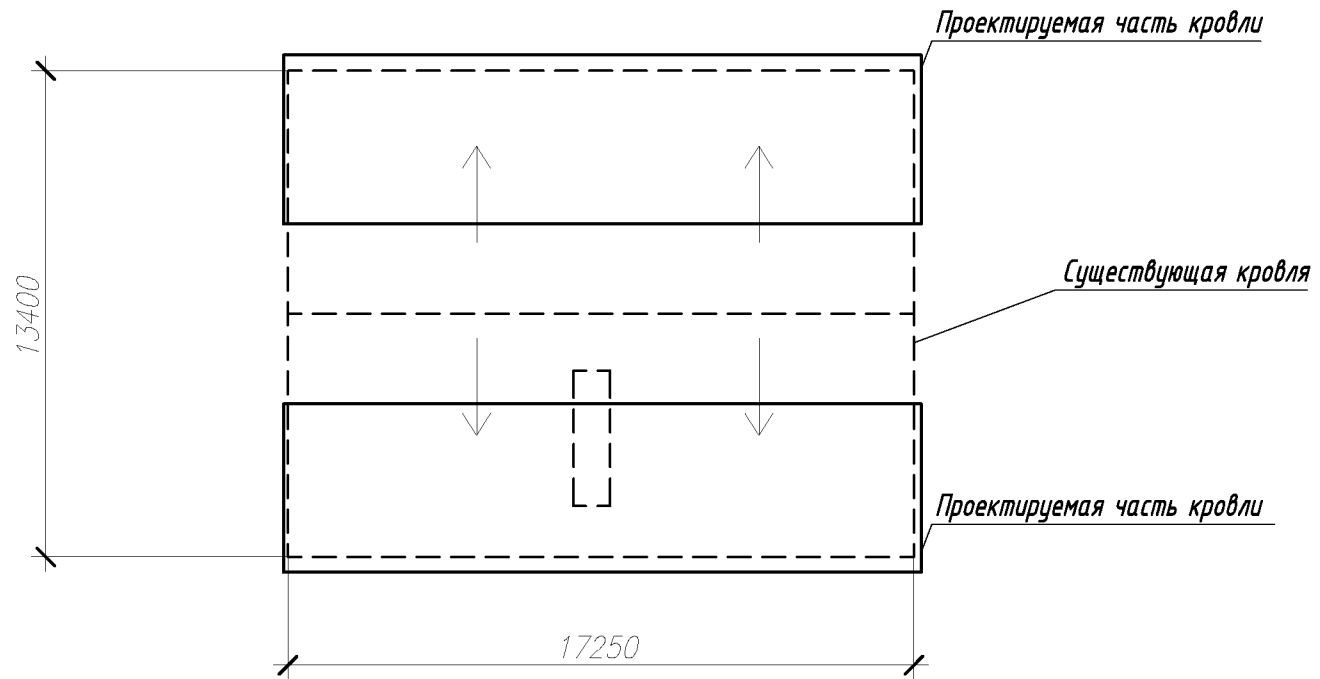

						План-схема		
						Отдел № 13 УФК по Ульяновской области р.п. Радищево, ул. Кооперативная, д. 1а		
Разработал	Мальковский					Стадия	Лист	Листов
Проверил					Капитальный ремонт кровли		2	
					План кровли	УФК по Ульяновской области		