


План подвала

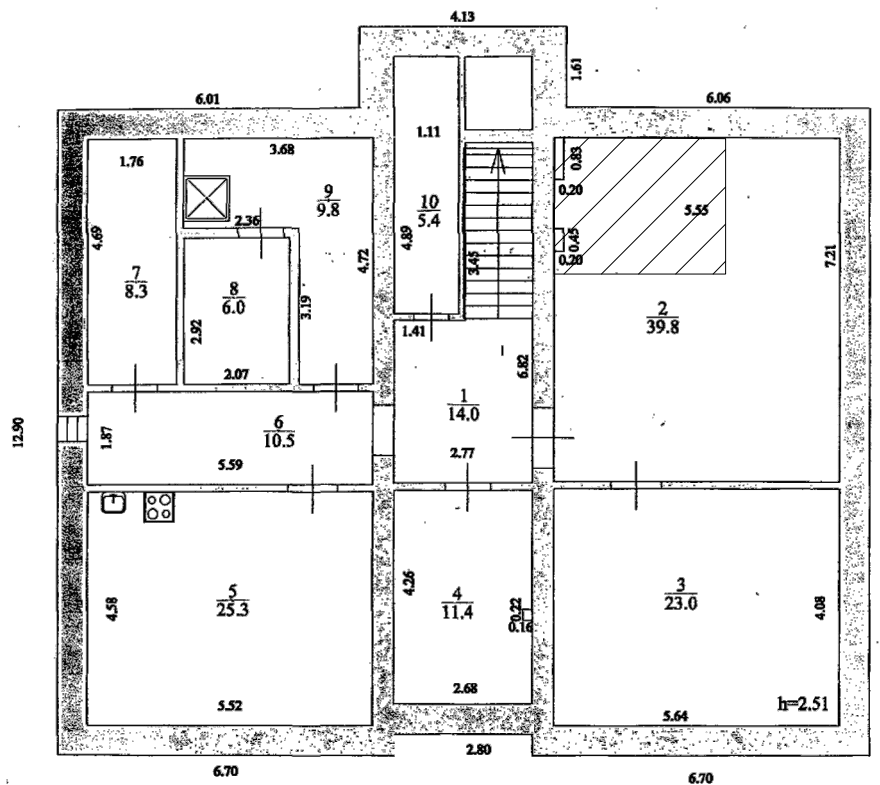

Лит. А
подвал



Ремонтируемые помещения

						ПЛАН-СХЕМА			
						Отдел N 2 Управления Федерального казначейства по Ульяновской области Ульяновская область, р.п.Базарный Сызган, ул. Советская, дом 61			
Разраб.						Текущий ремонт помещений	Стадия	Лист	Листов
Проверил								1	
						План подвала			
Н.контр.									