

ООО «СИМБИРСК-РЕМ-СЕРВИС»

432071 г. Ульяновск, пер. Рылеева, 14

Тел/факс: 8 (8422) 65-57-94 E-mail:
ofise2005@yandex.ru



Объект: Объект культурного наследия регионального значения «Типография А.Т. Токарева», 1910-е г.

по адресу: г. Ульяновск, ул. Гончарова, д.50/1.

ЗАКАЗЧИК: Управление Федерального казначейства по ульяновской области

ПРОЕКТНАЯ ДОКУМЕНТАЦИЯ

Раздел: Архитектурно – строительное решение

Том II

Книга I

Шифр: 26-11

Лицензия № 658 от 07.04.2008 г., выданная Федеральной службой по надзору за соблюдением законодательства в области охраны культурного наследия.

Генеральный директор

Согласовано

Председатель Комитета Ульяновской области по культурному наследию



Г. Ю. Емельянов

Ш. М. Хаутиев


« 25 » октября 2011 г.

г. Ульяновск 2011 г.

Экспликация помещений

№ помещения	Наименование	Площадь м ²
1	Рабочая комната	25,08
2	Отдел доходов	16,96
3	Отдел доходов	26,01
4	Холл - коридор	91,30
5	Санузел	4,17
6	Санузел	3,95
7	Венткамера	4,90
8	Коридор	15,11
9	Лестничная клетка	14,86
10	Кабинет	20,05
11	Кабинет	13,72
12	Кабинет	35,77


План фрагмента чердака на отм. 9.100

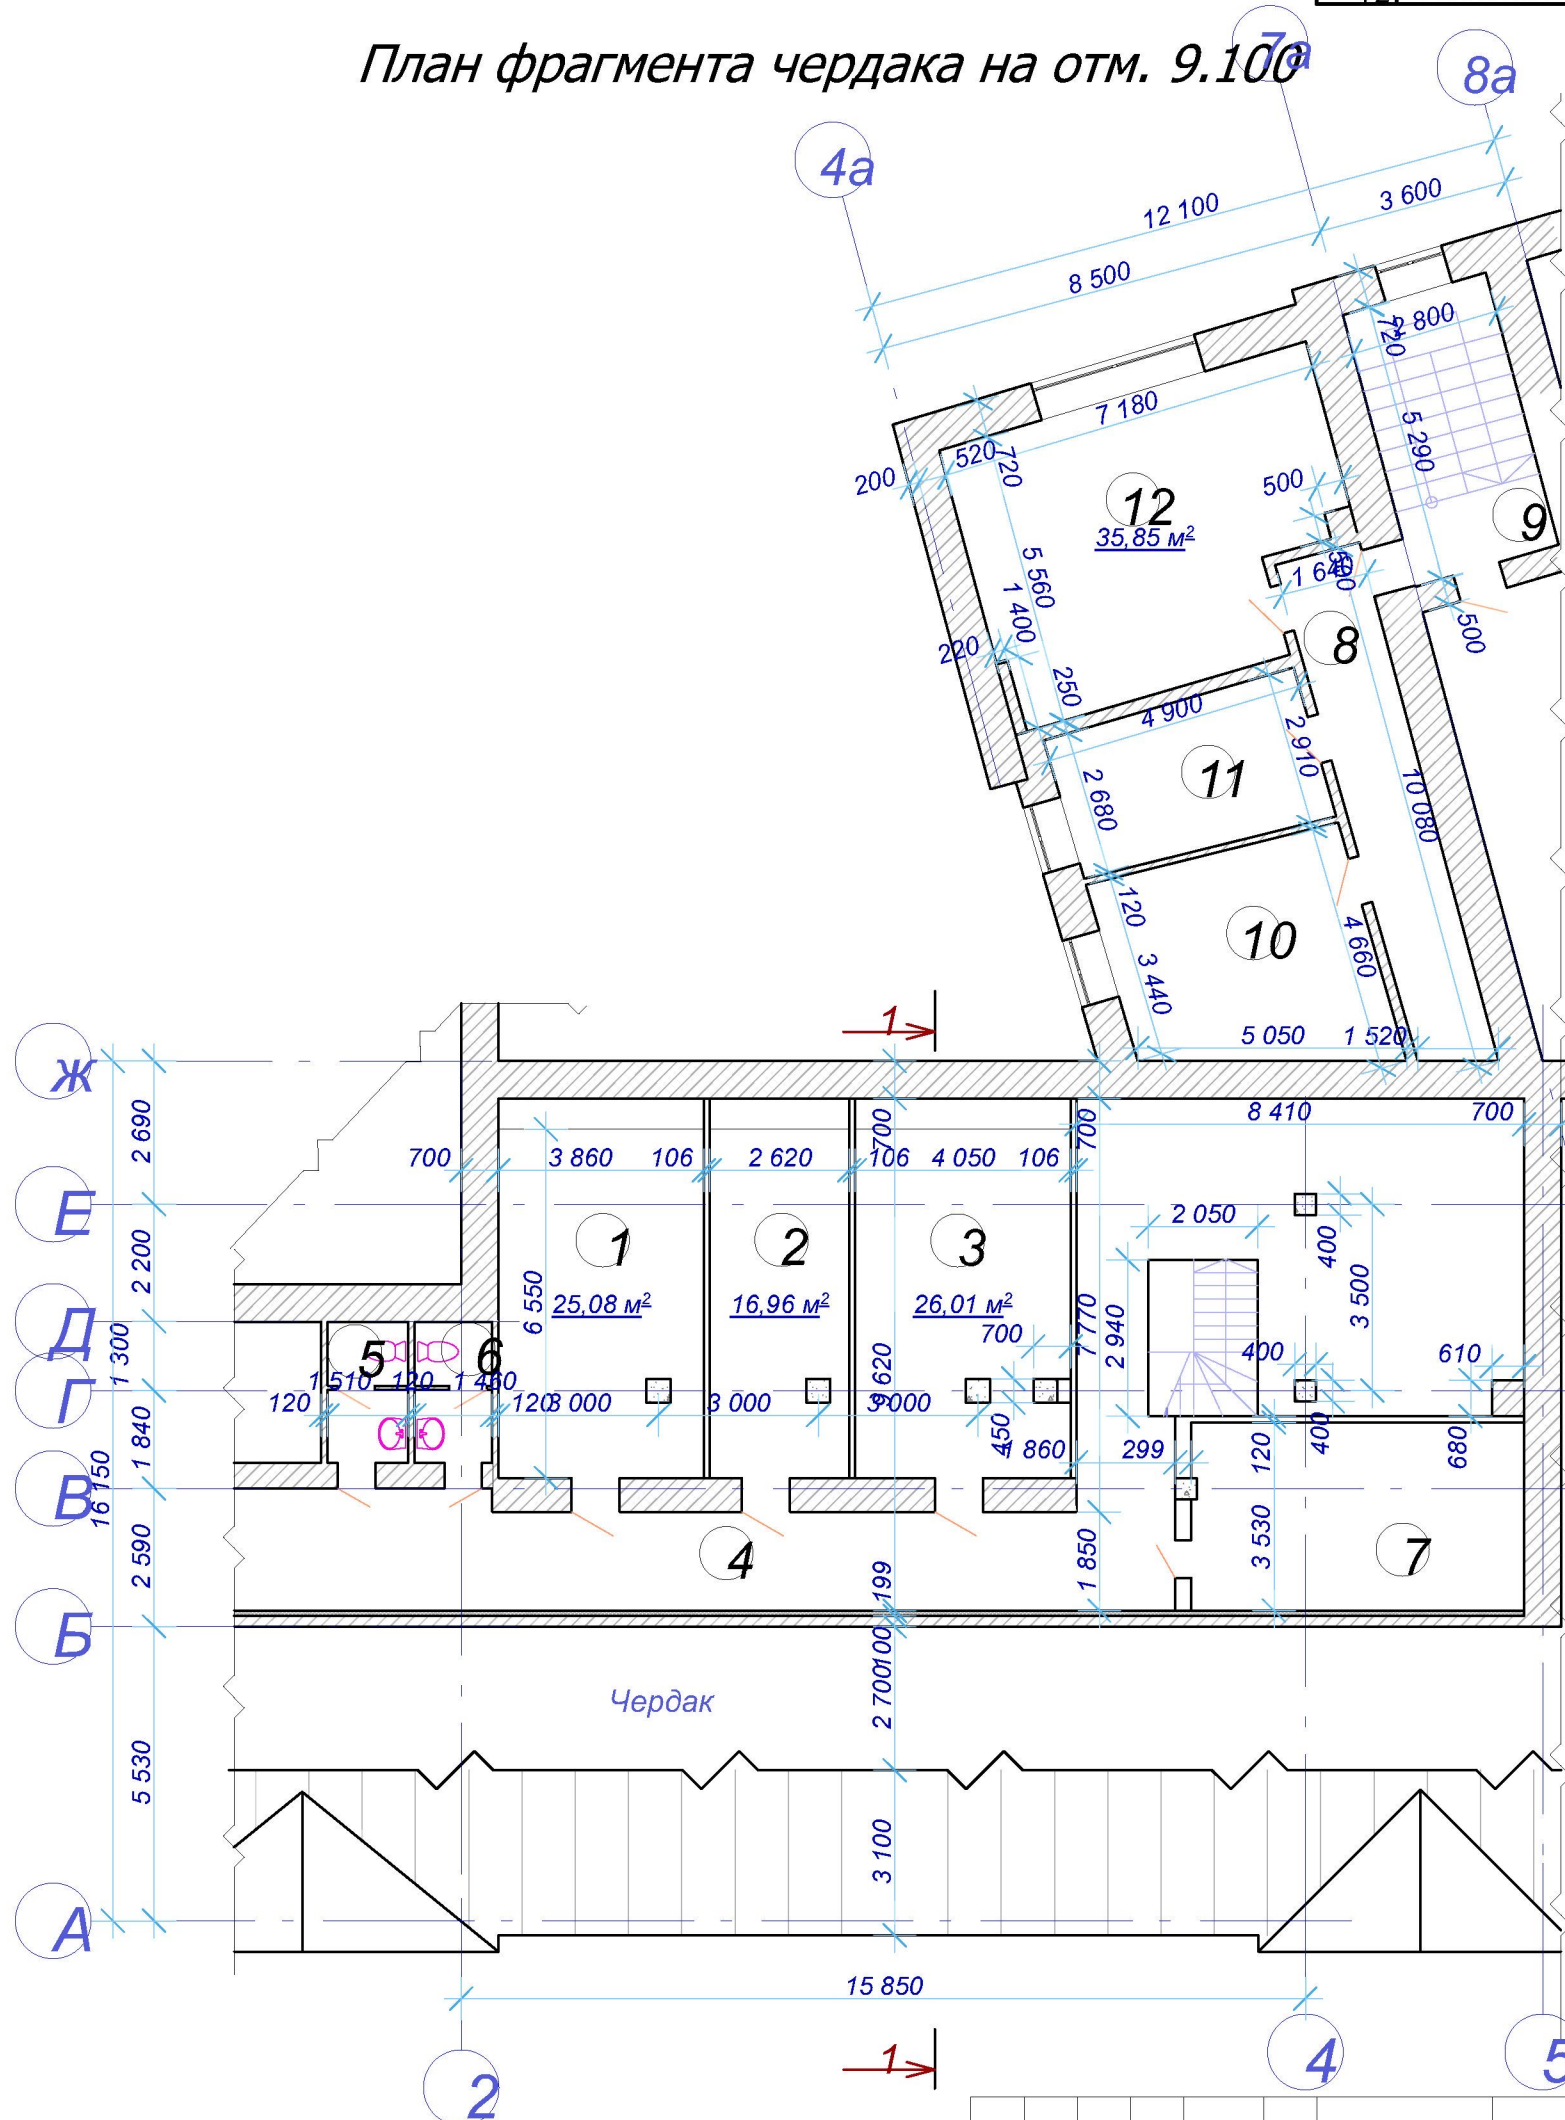

2011		Здание Федерального Казначейства МФ РФ	
		Ульяновской области, по ул. Гончарова в Ленинском районе г. Ульяновска.	
Изм.	Кол.	Лист	№ док
ГИА	Карсаков	1	1
ГАП	Беляев		
Разраб.	Лукачер		
Пров.	Карсаков		
Н. конт.	Алиев		
		Чердачные помещения здания	Лист
		Федерального Казначейства.	Листов
		План фрагмента чердака на отм.	9.100
		г. Ульяновск	Формат А3

Инв. № подл. и дата зам. инв. № ч. отд.
 Нач. отд.
 Согласовано

План фрагмента кровли

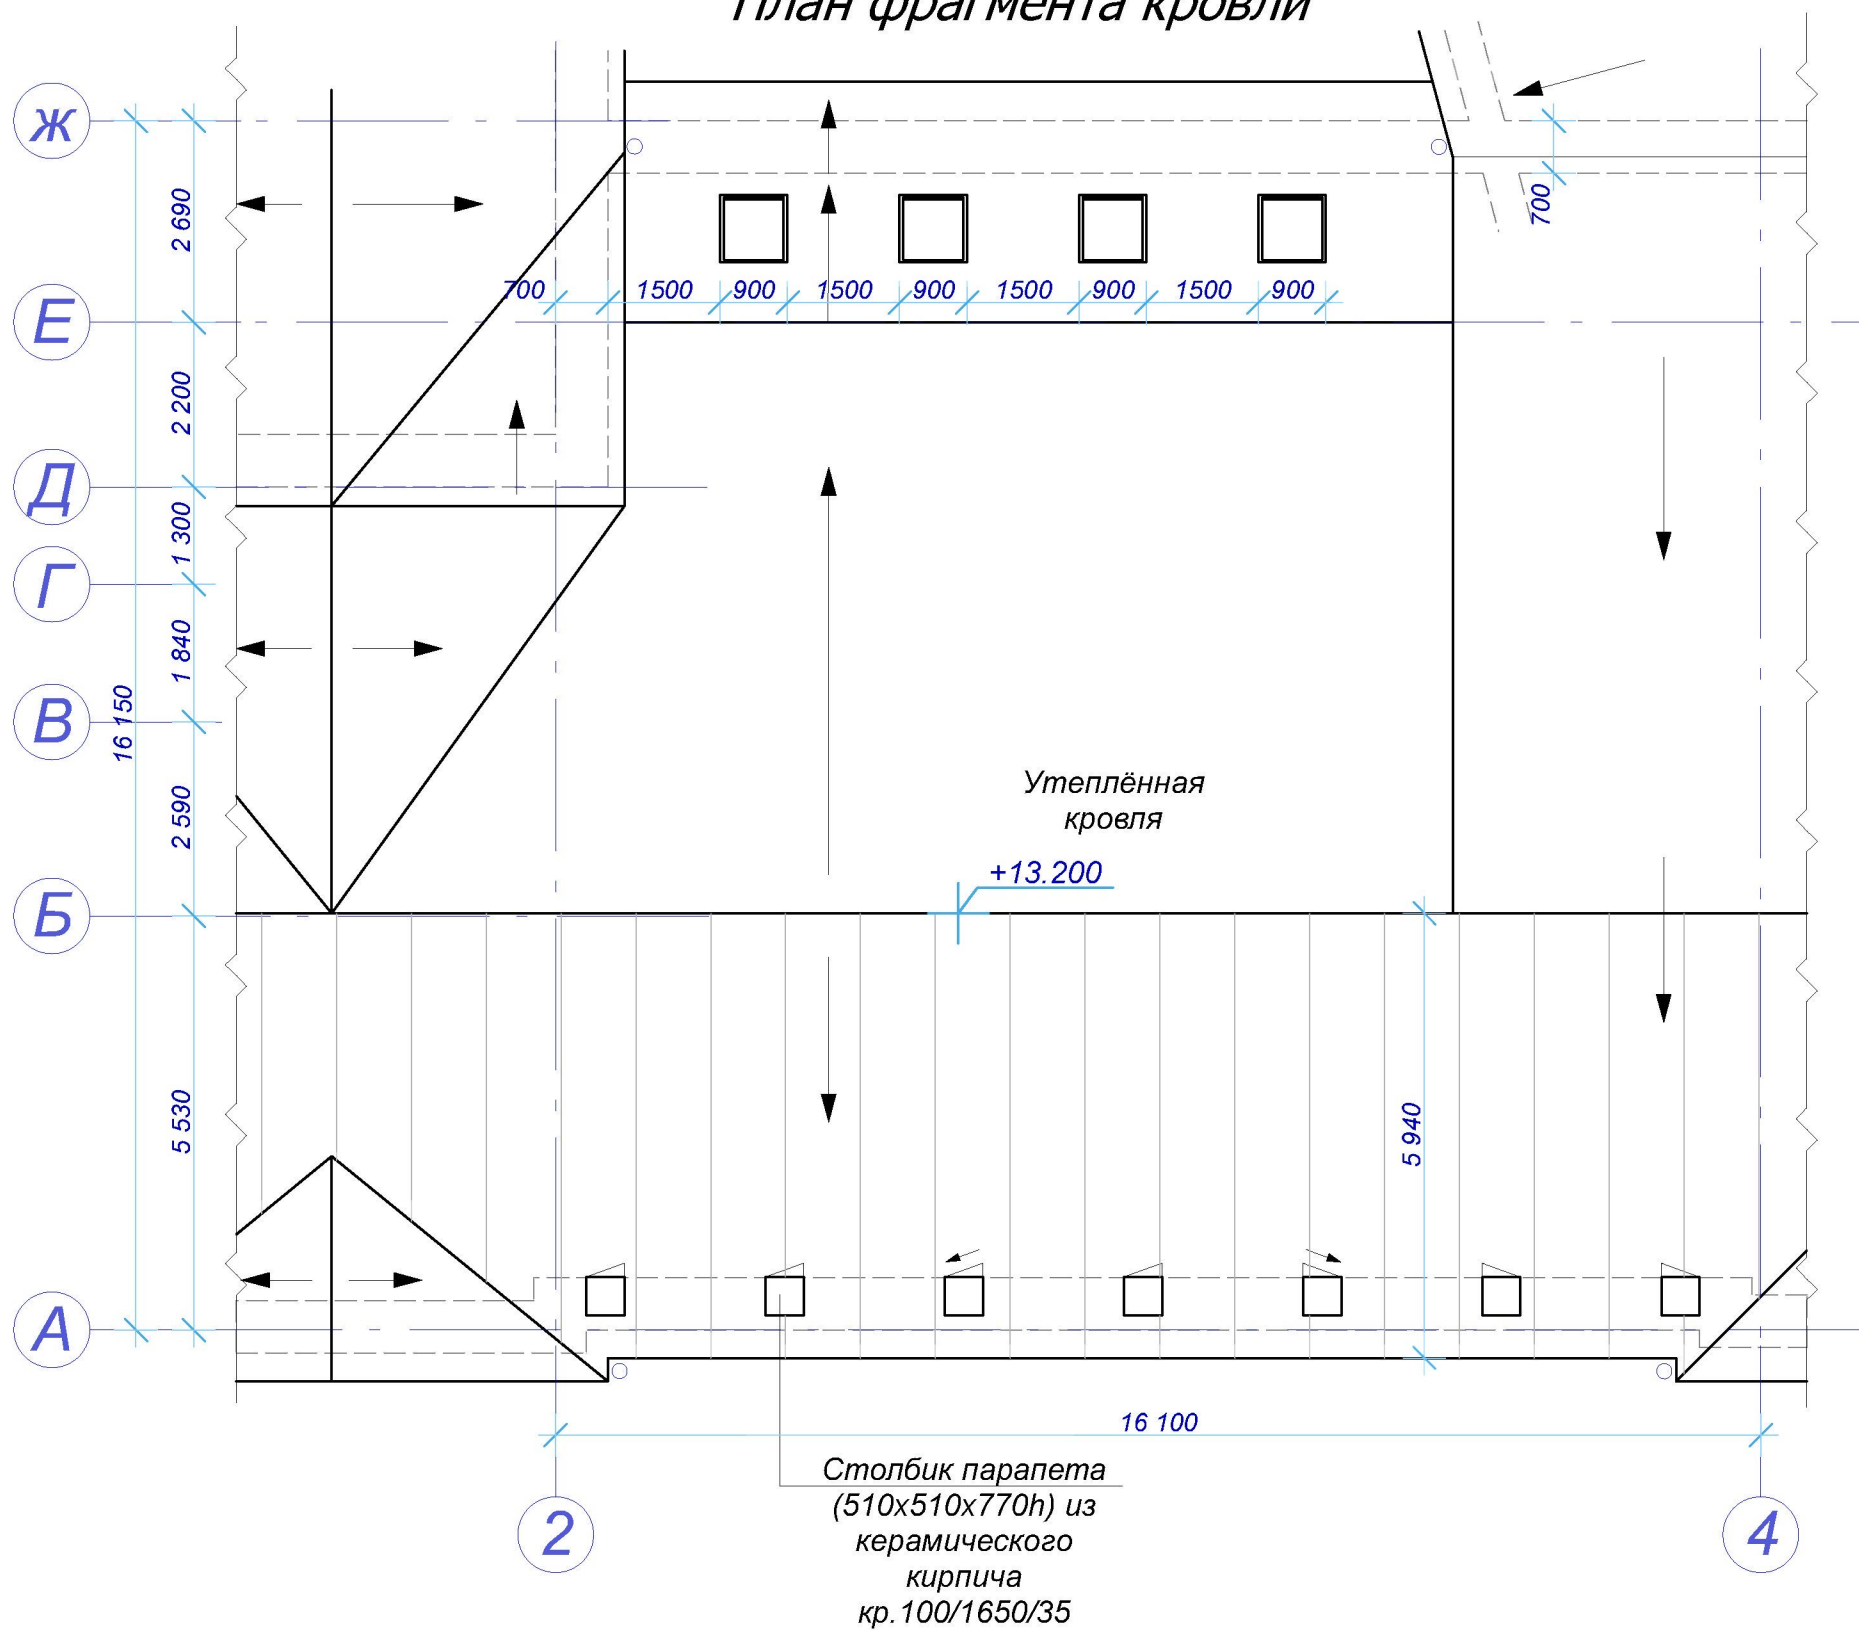

						2011				
						Здание Федерального Казначейства МФ РФ по Ульяновской области, по ул.Гончарова в Ленинском районе г.Ульяновска.				
Изм.	Кол.	Лист	№ док.	Подпись	Дата	Чердачные помещения здания Федерального Казначейства.		Стадия	Лист	Листов
ГИП		Карсаков								
ГАП		Беляев								
Разраб.		Лукачер								
Пров.		Карсаков								
Н. конт.		Алиев				План фрагмента кровли		ООО "Симбирск-Рем-Сервис" г. Ульяновск		

Согласовано


Нач. отд.

Взам. инв. №

Подп. и дата

Инв. № подл.

Разрез 1-1

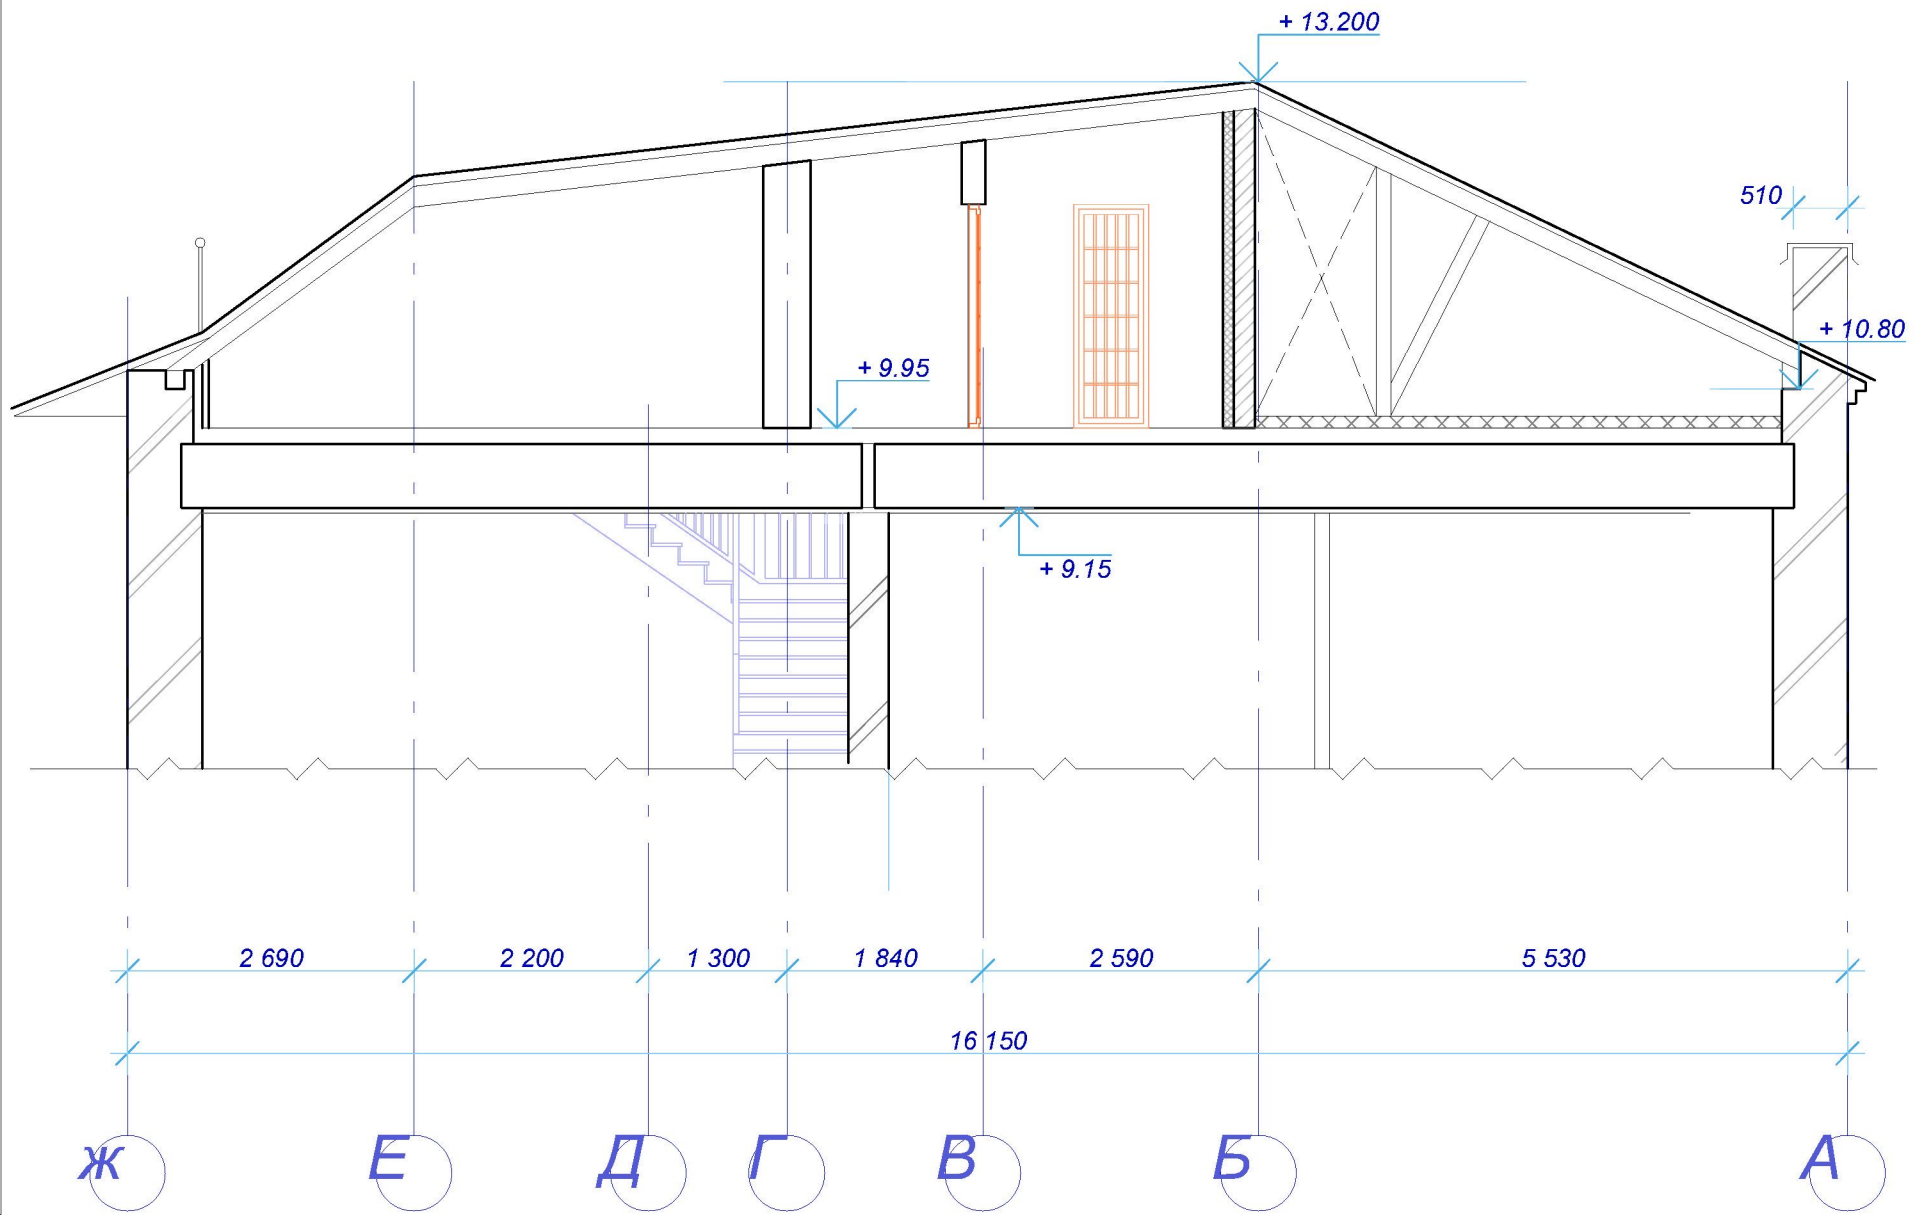

Согласовано

Нач. отд.

Взам. инв. №

Подп. и дата

Инв. № подл.

2011

Здание Федерального Казначейства МФ РФ по Ульяновской области, по ул.Гончарова в Ленинском районе г.Ульяновска.

Чердачные помещения здания Федерального Казначейства.

Разрез 1-1.

Стадия Лист Листов

ООО "Симбирск-Рем-Сервис"
г. Ульяновск