


План подвала

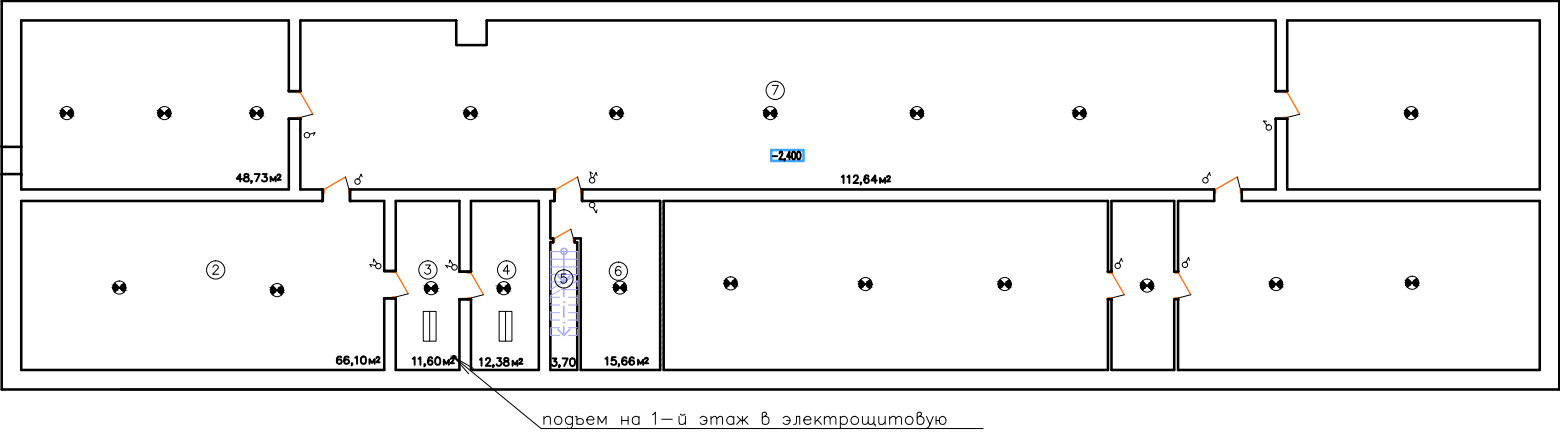

Условные обозначения

- ⚡ Выключатель электрический брызгозащитный
- ☼ Светильник потолочный полугерметичный с защитной решеткой
- ☐ Светильник полугерметичный для люминисцентных ламп

							План-схема			
							Отдел N 22 УФК по Ульяновской области г.Ульяновск пр.Сиреневый, 11			
Разработал		Мальковский					Ремонт системы электроснабжения	Стадия	Лист	Листов
Проверил									2	
							План подвала	УФК по Ульяновской области		