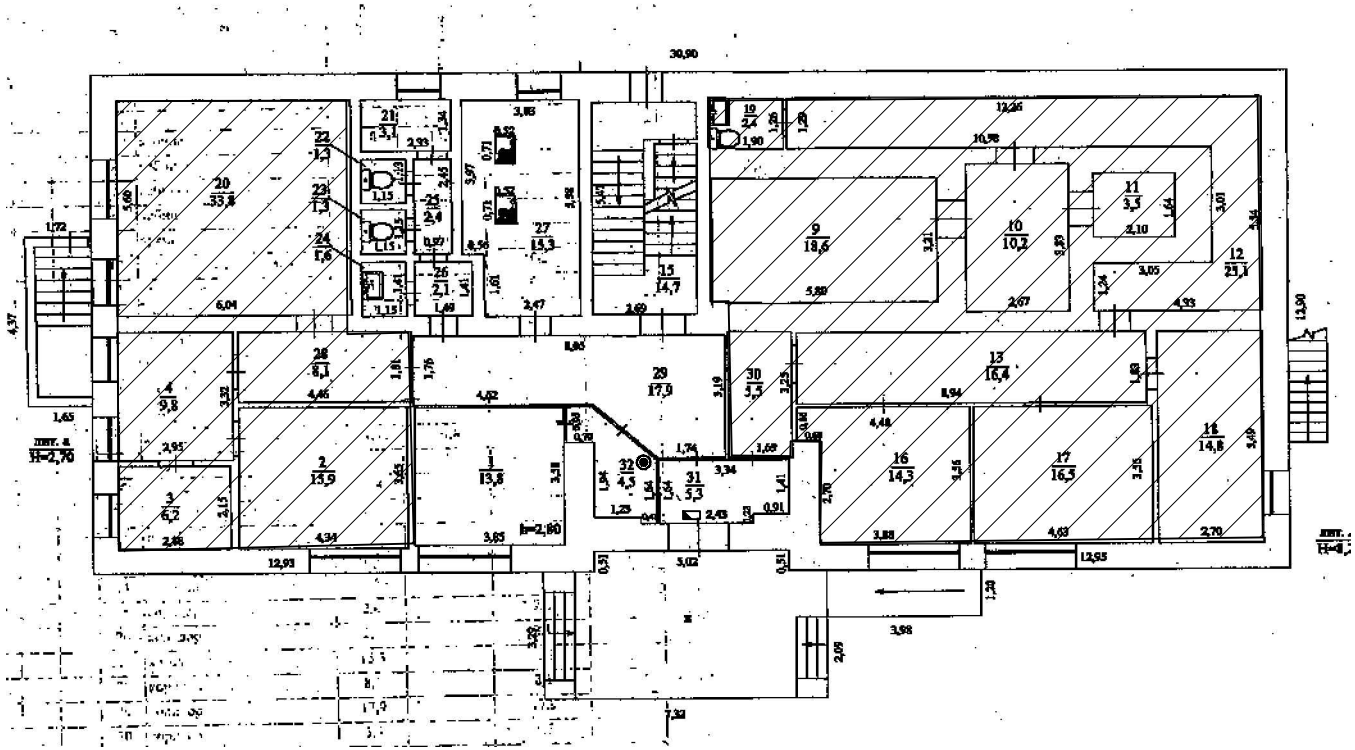

Помещения с демонтируемым оборудованием ОПС

Кнопка выхода и открытия эвакуационного выхода

Механический дверной замок

						План–схема
						Ремонт оборудования и систем охранно–пожарной сигнализации и контроля доступом УФК по Ульяновской области
Изм.	Кол.уч.	Лист	Nдок	Подпись	Дата	
Разраб.		Мальковский				Отдел №12 УФК по Ульяновской области по адресу: Ульяновская облать, р.п.Павловка, ул.50 лет ВЛКСМ, д.10
Пров.						Стадия: — Лист: 1 Листов: —
						План 1–го этажа
						УФК по Ульяновской области