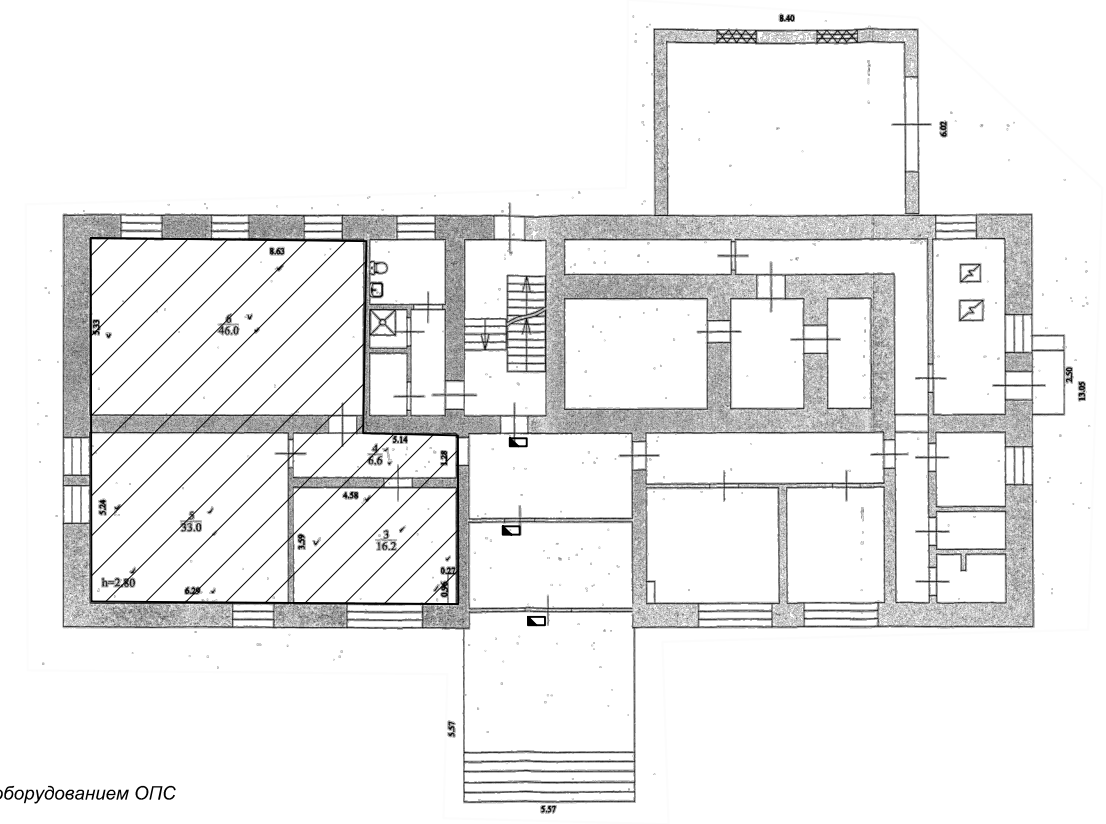

Помещения с демонтируемым оборудованием ОПС

Перечень демонтируемого оборудования существующей системы охранно-пожарной сигнализации

1 Оповещатель световой «Выход» - 10 шт.
2. Акустическая система «АС-2-1» -3 шт.
3. Извещатель пожарный дымовой ИП212-41М -35 шт.
4. Извещатель пожарный ручной ИПР513-10 - 3 шт.
5. Устройство контроля шлейфа «УШК-02» - 5 шт.
6. Извещатель охранный магнитоконтактный ИО102-6 - 9 шт.
7 Извещатель охранный комбинированный «Орлан» - 11 шт.
8. Модуль порошкового пожаротушения «Буран-2,5» - 16 шт.
9. Кабели однопарные - 803 м
10. Кабели десятипарные - 18 м

Механический дверной замок

						План–схема		
						Ремонт оборудования и систем охранно–пожарной сигнализации и контроля доступом УФК по Ульяновской области		
Изм.	Кол.уч.	Лист	Nдок	Подпись	Дата			
Разраб.		Мальковский				Отдел №18 УФК по Ульяновской области по адресу: Ульяновская область, р.п. Тереньга, ул. Ульяновская, 24	Стадия	Лист 1 / Листов
Пров.								
						План 1–го этажа	УФК по Ульяновской области	