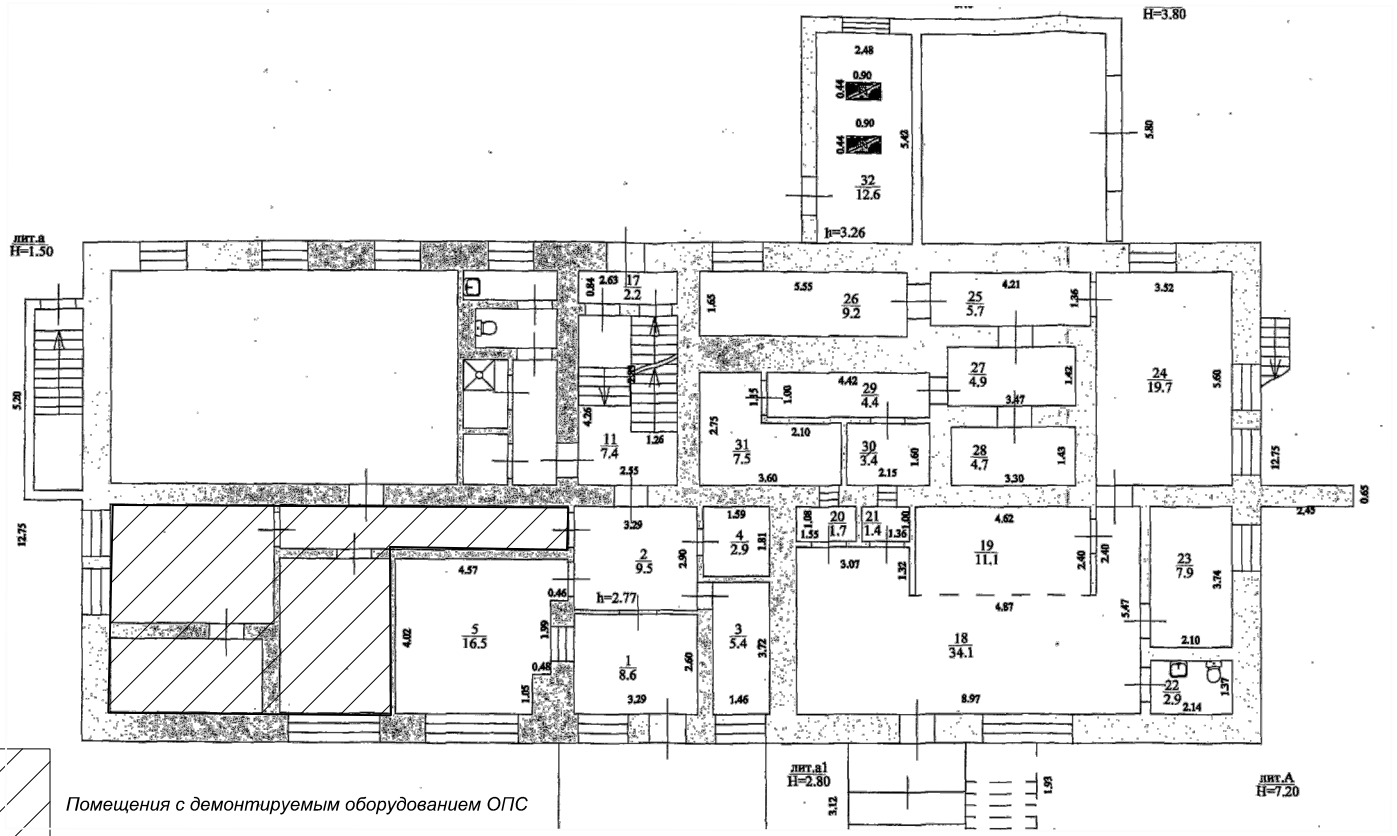

Помещения с демонтируемым оборудованием ОПС

Перечень демонтируемого оборудования существующей системы охранно-пожарной сигнализации

1 Оповещатель световой «Выход»-1 шт.
2. Извещатель пожарный дымовой ИП212-41М - 10 шт.
3. Извещатель пожарный ручной ИПР513-10 - 1 шт.
4. Устройство контроля шлейфа «УШК-02» - 1 шт.
5. Извещатель охранный магнитоконтактный ИО102-5 - 3 шт.
6. Извещатель охранный комбинированный «Орлан» - 3 шт.
7. Извещатель охранный акустический «Стекло-3» - 1 шт.
8. Модуль порошкового пожаротушения «Буран-2,5» - 2 шт.
9. Кабели однопарные - 85 м
10. Кабели десятипарные - 10 м

Изм.	Кол.уч.	Лист	Nдок	Подпись	Дата	План–схема			
						Ремонт оборудования и систем охранно–пожарной сигнализации и контроля доступом УФК по Ульяновской области			
Разраб.		Мальковский				Отдел №16 УФК по Ульяновской области по адресу: Ульяновская область, р.п. Старая Майна, ул. Революционная, д.81	Стадия	Лист	Листов
Пров.								1	
						План 1–го этажа	УФК по Ульяновской области		